

滁州市深秀建设投资有限公司

新型电子信息产业园项目（一期）

库房一 施工图设计文件

滁州市建筑勘察设计院有限公司

设计资质证号：A134007635

设计编号：2026-J007(十)

设计阶段：（施工图）

建筑面积：572.30 平米

法人代表：乔峙

总工程师：章吉牧

项目负责人：乔峙

2026 年 03 月


[illegible]

建筑设计说明一


[illegible]

建筑设计说明二

[illegible]

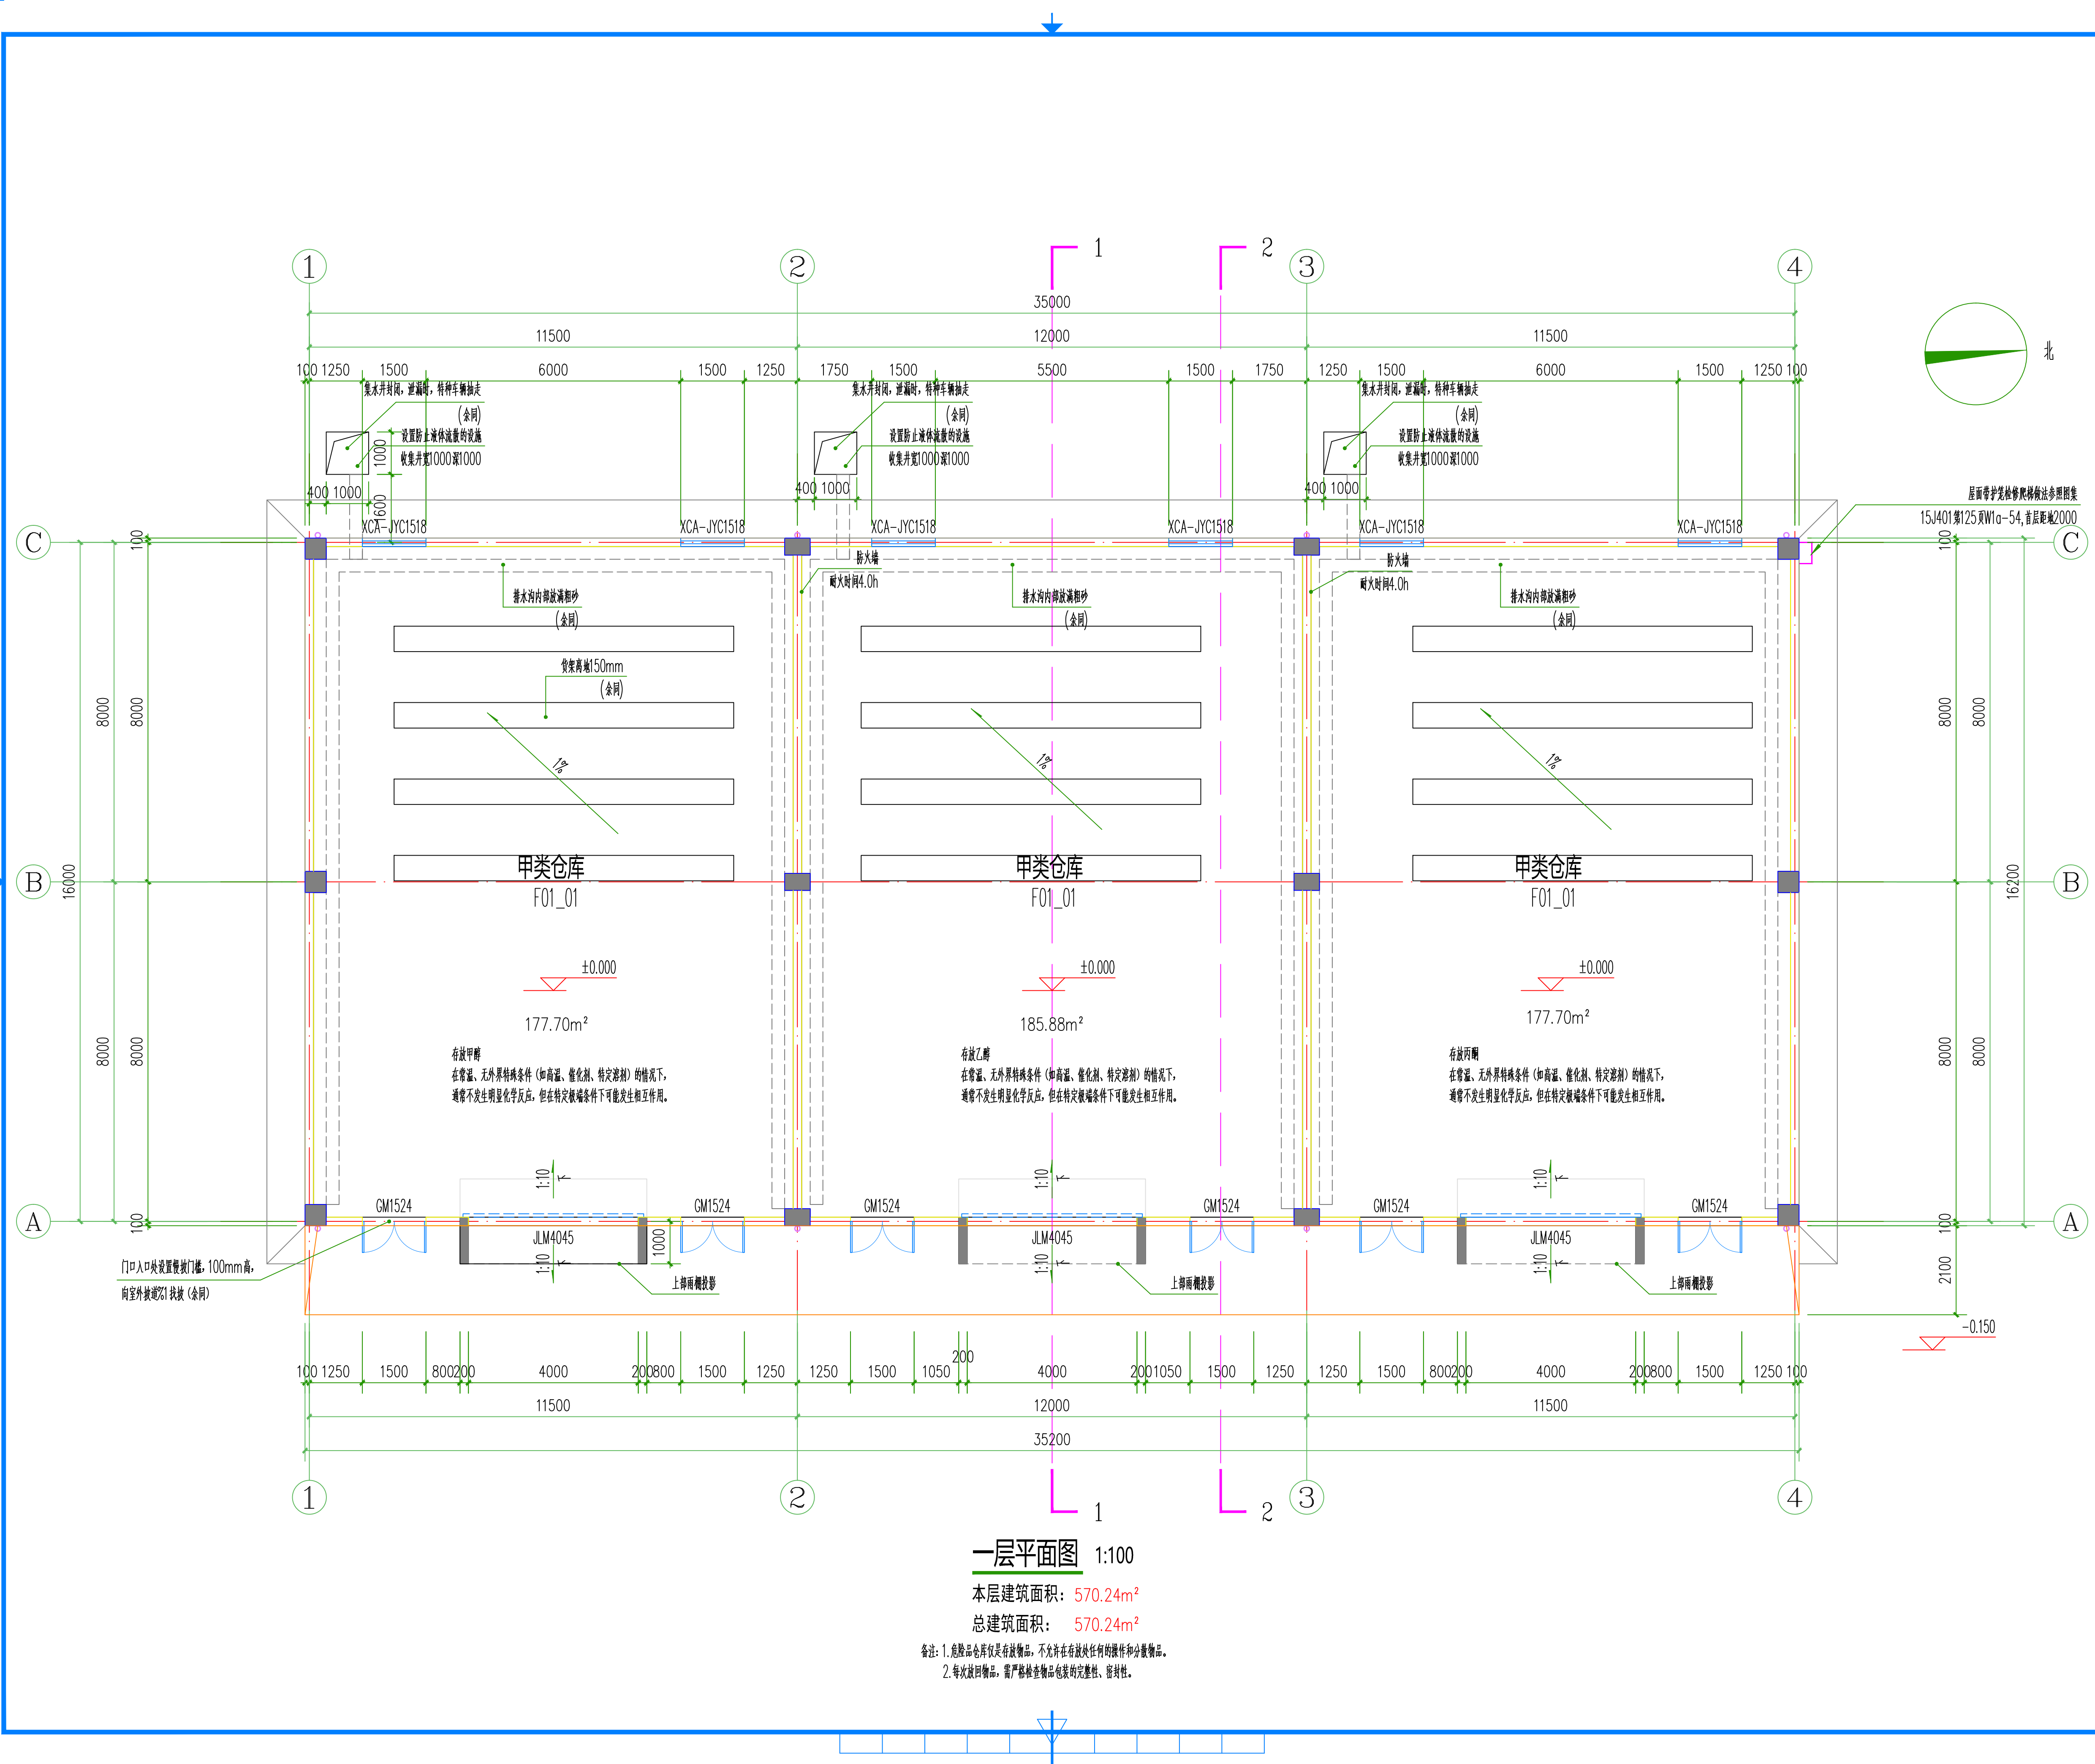

建筑设计单位
Architecture Design Unit

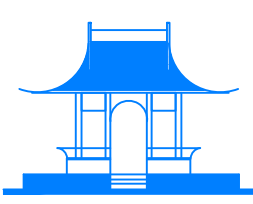

CCADIC
滁州市建筑勘察设计院有限公司
Chuzhou Architectural Survey and Design Institute Co., LTD

地址：安徽省滁州市龙蟠大道89号 联系电话：0550-3056525 传真：0550-3056525

国家甲级工程设计证书编号：A134007635
National Architectural Design License No.A234007635

合作单位		Cooperation unit	
审 定	乔 时	审 核	乔 时
审 核	乔 时	项目负责人	乔 时
专业负责人	乔 时	专业负责人	乔 时
校 对	杨 艳	校 对	杨 艳
设 计	胡 大 超	设 计	胡 大 超
制 图	胡 大 超	制 图	胡 大 超
全 签			
建 筑	胡 大 超	强 电	戴 锦 震
结 构	严 正 银	弱 电	戴 锦 震
给 排 水	张 伟	暖 通	殷 恺

建设单位
Client

滁州市深秀建设投资有限公司

项目名称
Project

新型电子信息产业园项目（一期）

子项名称
Project Subdivision

库 房 一

项目编号
Project No.

2026-J007

子项编号
Sub-Project No.

(+)

图纸名称
Drawing Title

一层平面图

日 期	2026.03		
比 例	详图		
专 业	建 施	设计阶段	施 工 图
图纸编号	A2-01	版 次	1

执业签章
Registration Stamp

出图签章
Release Stamp


注意：
1. 本图纸著作权及其他相关权益属安徽省滁州市建筑勘察设计院有限公司所有。
2. 本图纸仅与本项目相关，不得复制或用于其他项目。
3. 本图纸由本公司设计，未经本公司同意，不得复制或用于其他项目。

一层平面图 1:100

本层建筑面积：570.24m²

总建筑面积：570.24m²

备注：1. 危险品仓库仅是存放物品，不允许在存放处任何的操作和分装物品。
2. 每次装卸物品，需严格检查物品包装的完整性、密封性。

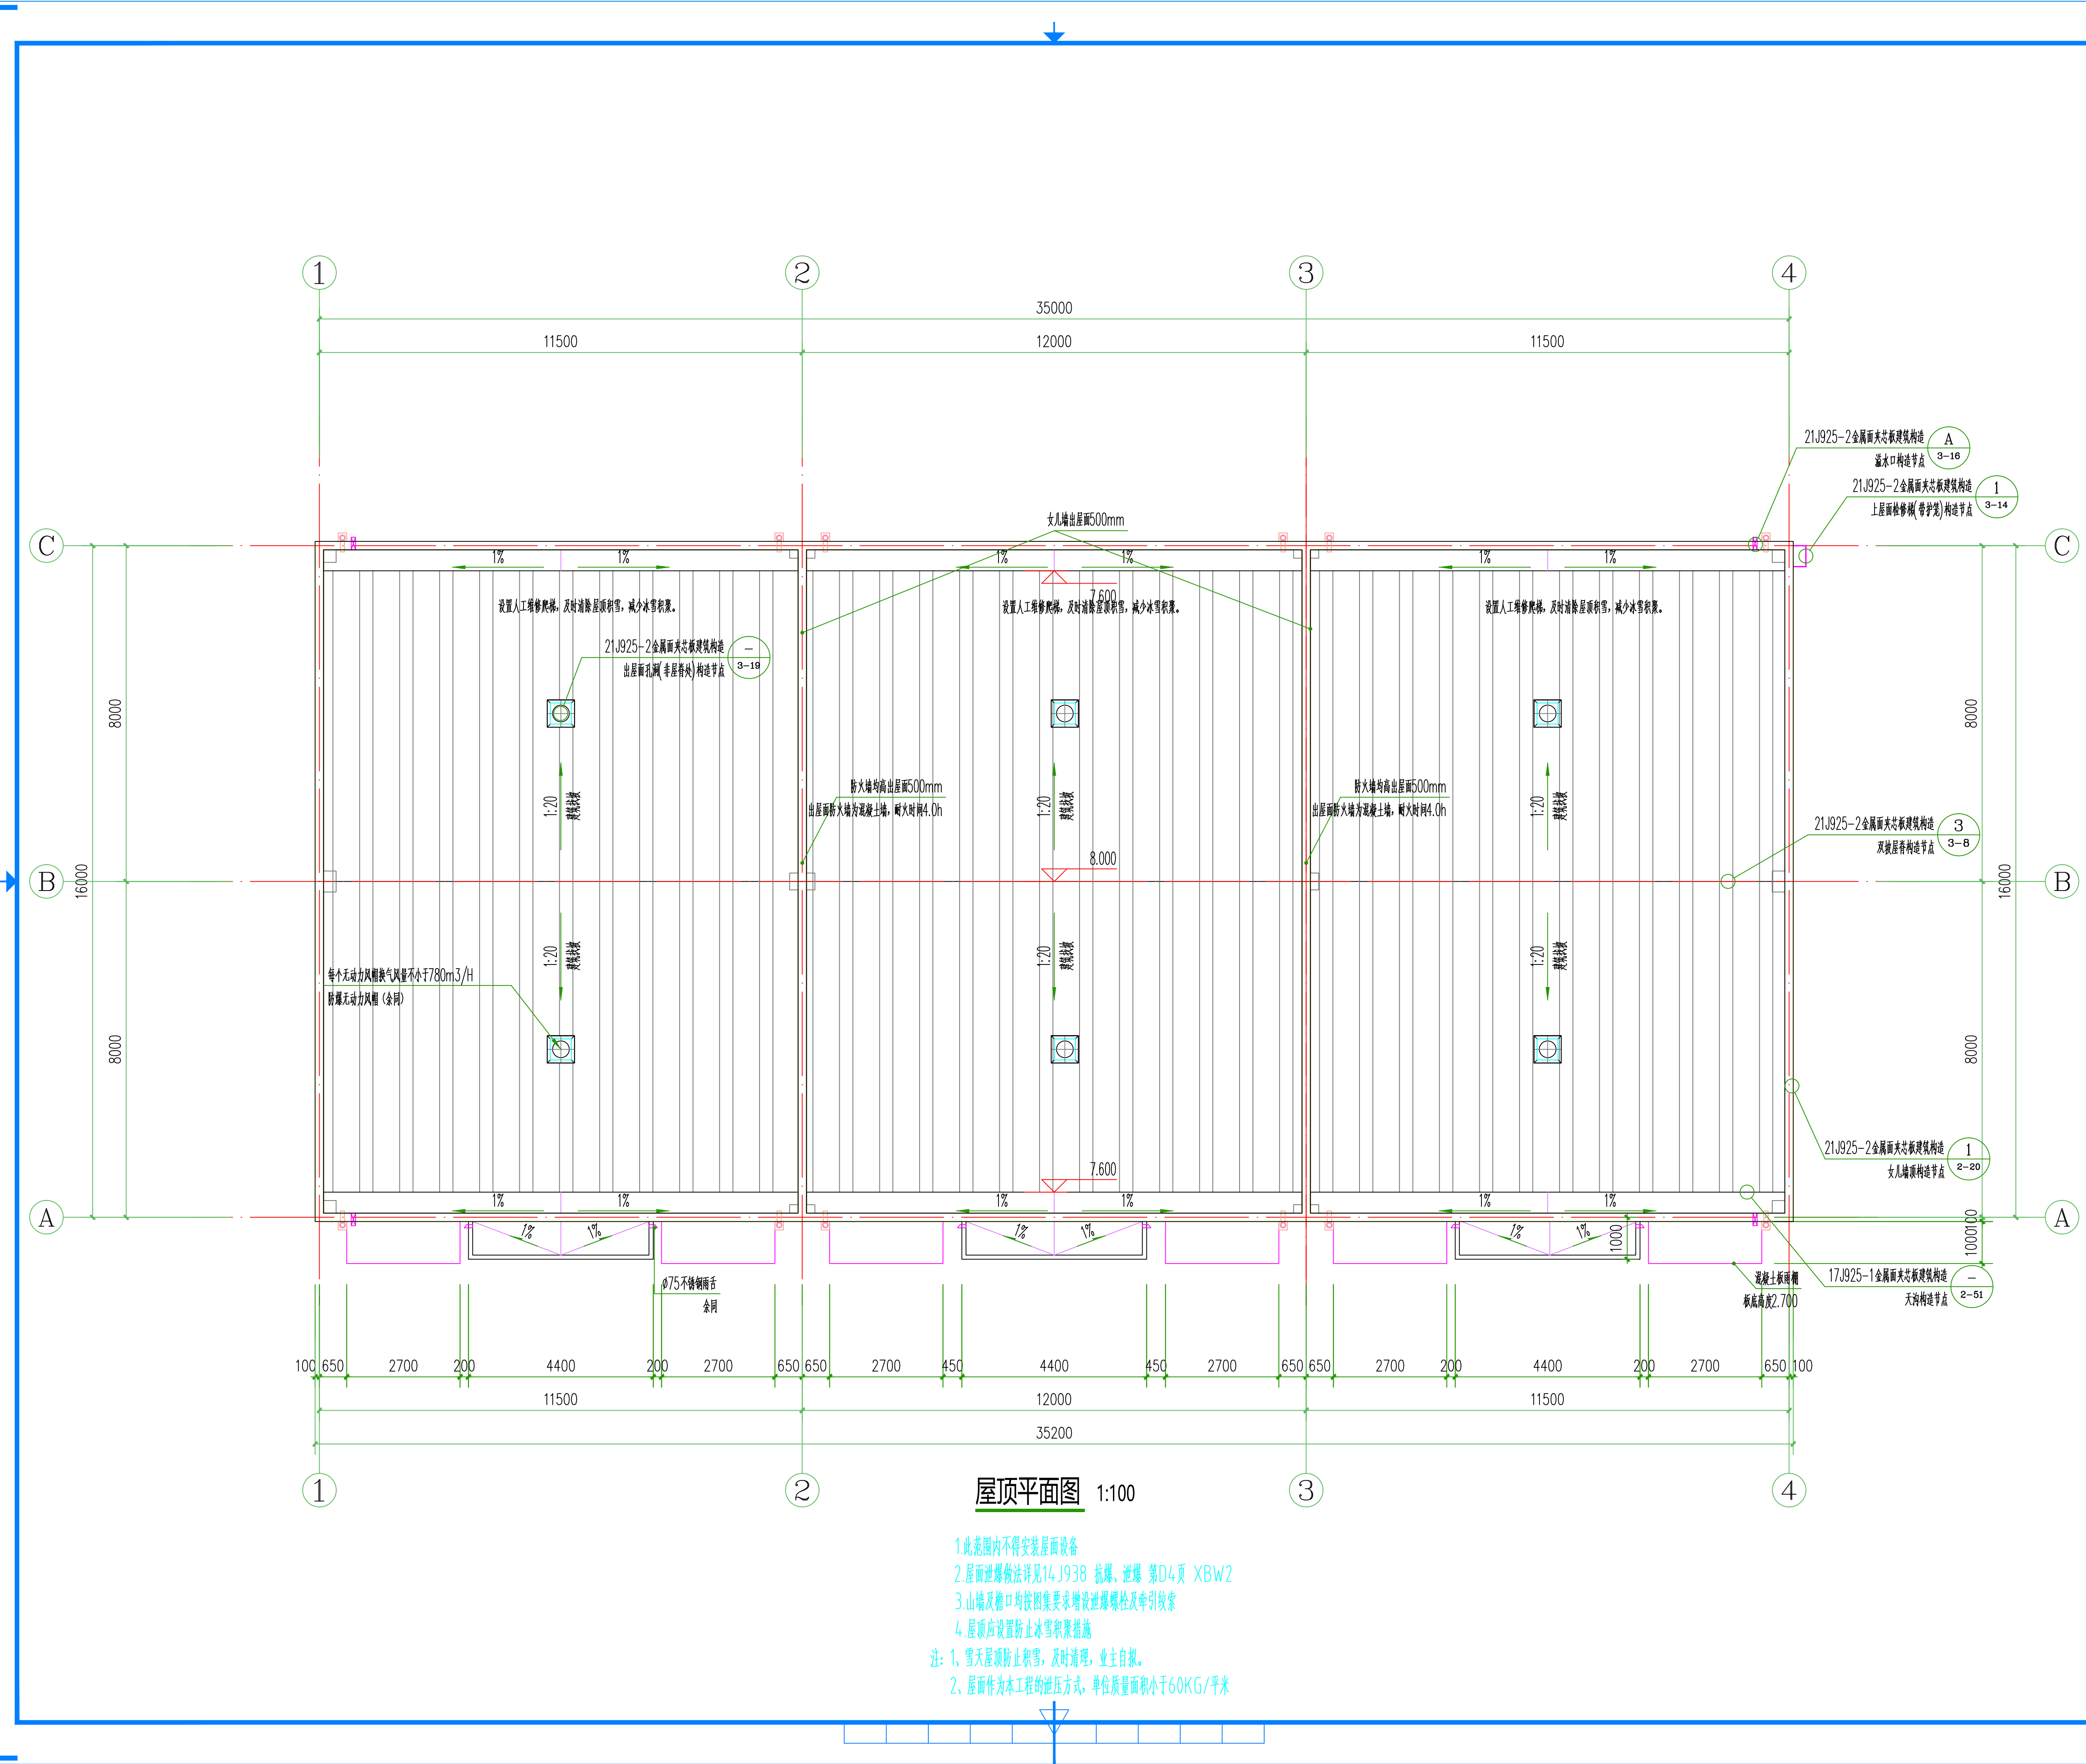





建筑设计单位
Architecture Design Unit



CCADIC
滁州市建筑勘察设计院有限公司
Chuzhou Architectural Survey and Design Institute Co., LTD

地址：安徽省滁州市龙蟠大道89号 联系电话：0550-3056625 传真：0550-3056625

国家甲级工程设计证书编号：A134007635
National Architectural Design License No.A234007635

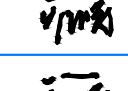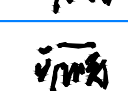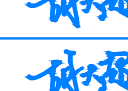 合作单位 Cooperation unit			
审 定 Authorized	乔 峙		
审 核 Approved by	乔 峙		
项目负责人 Project director	乔 峙		
专业负责人 Discipline Responsible	乔 峙		
校 对 Checked by	杨 艳		
设 计 Designed by	胡大超		
制 图 Drawn by	胡大超		
会 签 Confirmed by			
建 筑 Architecture	胡大超	强 电 Electrical	戴锦震
结 构 Structure	严正银	弱 电 Telecom	戴锦震
给 排 水 WSPD	张伟	暖 通 HVAC	殷 恺

建设单位
Client
滁州市深秀建设投资有限公司

项目名称
Project
新型电子信息产业园项目（一期）

子项名称
Project Subdivision
库房一

项目编号
Project No.
2026-J007

子项目编号
Sub-Project No.
(十)

图纸名称
Drawing Title
屋顶平面图

日 期 Date	2026.03		
比 例 Scale	详图		
专 业 Discipline	建施	设计阶段 Status	施工图
图纸编号 Drawing No.	A2-02	版 次 Edition No.	1

执业签章
Registration Stamp


出图签章
Release Stamp

注意：
1. 本图纸著作权及其他相关权益属安徽省滁州市建筑勘察设计院有限公司所有。
2. 本图纸仅与本项目相关，不得复制或用于其他项目。
3. 本图纸为公司内部文件，未经许可，不得外传。

屋顶平面图 1:100


- 此范围内不得安装屋面设备
- 屋面泄水做法详见14J938 抗爆、泄爆 第D4页 XBW2
- 山墙及檐口均按图集要求增设泄水螺栓及牵引缆索
- 屋顶应设置防止冰雪积聚措施

注：1、雪天屋顶防止积雪，及时清理，业主自拟。
2、屋面作为本工程的泄压方式，单位质量面积小于60KG/平米

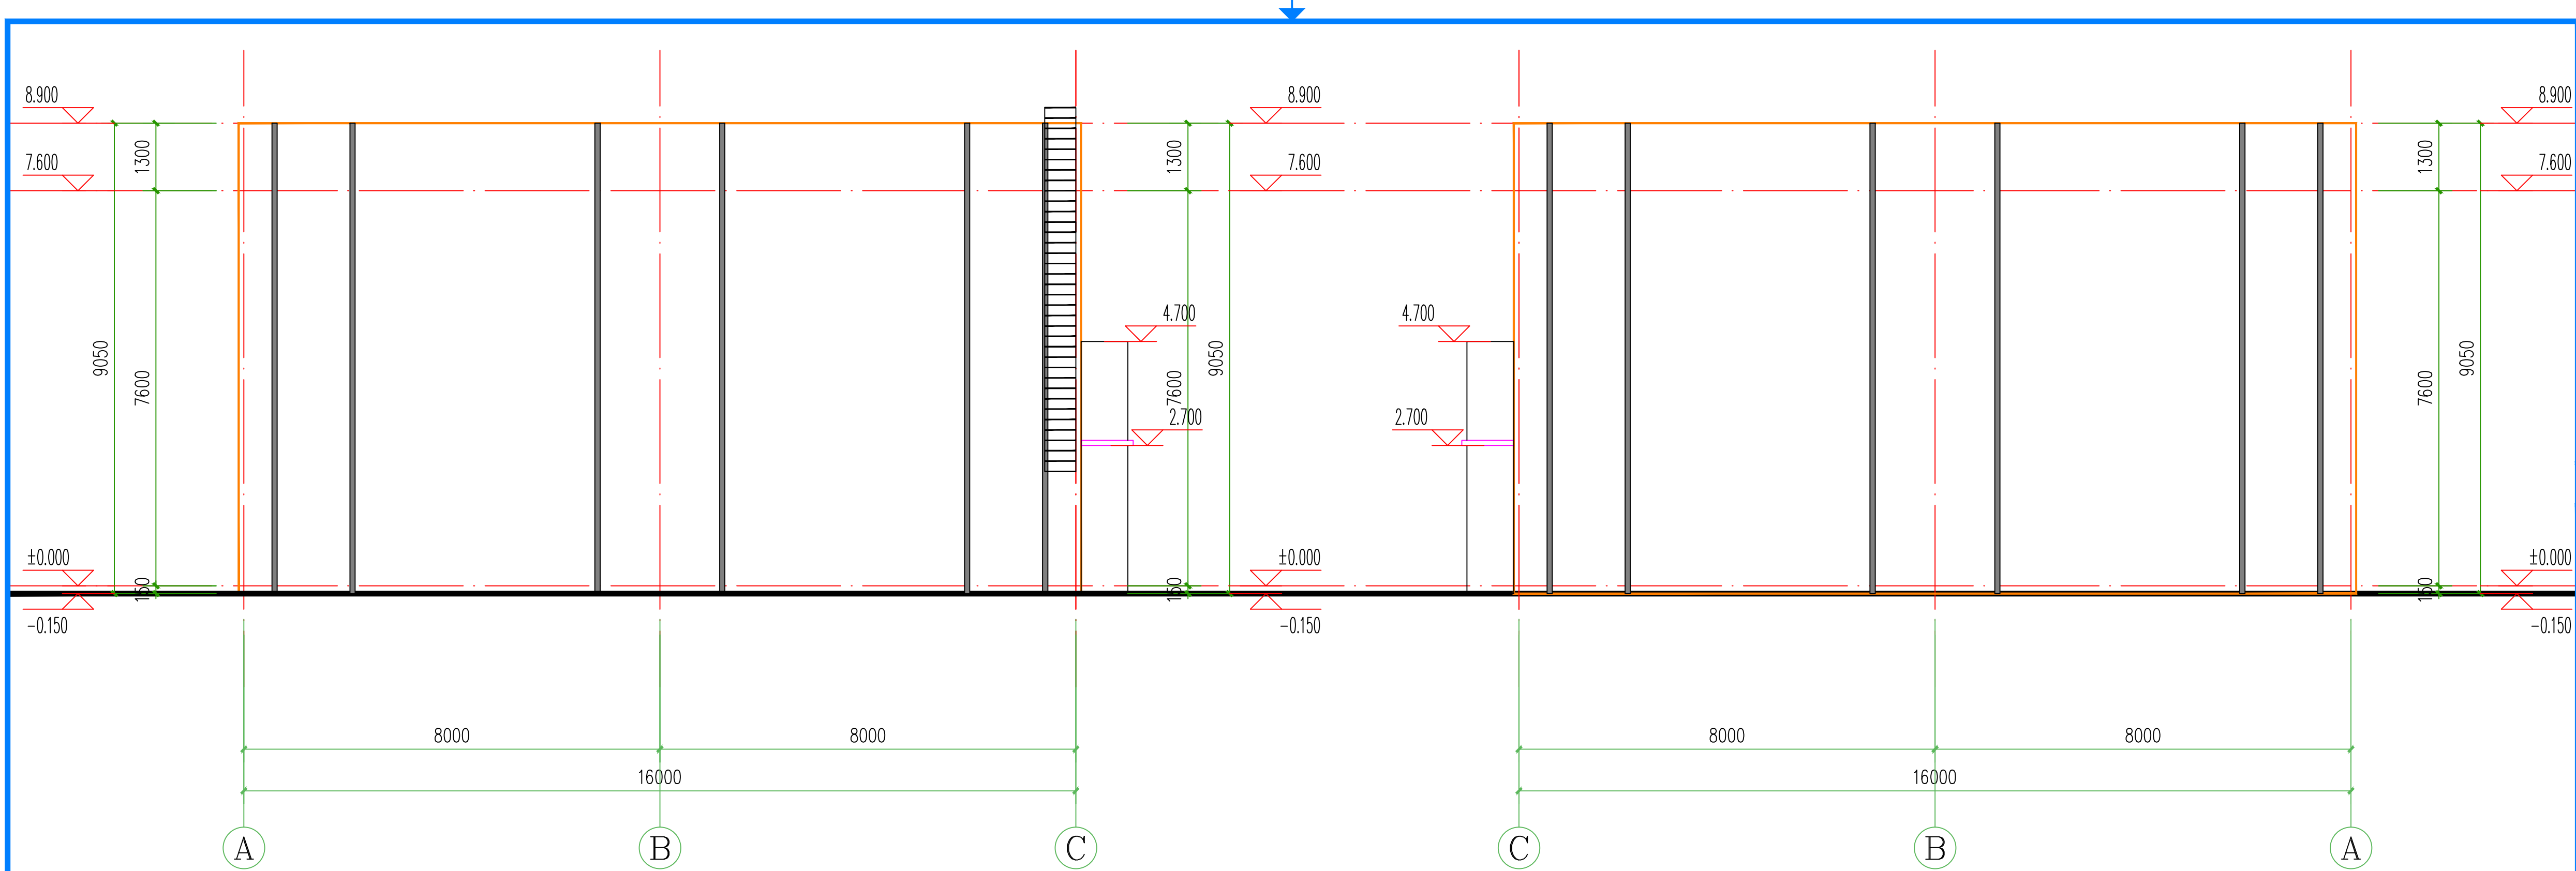

(A)~(C) 立面图 1:100

- 1、0.6mm 厚彩钢屋面板
- 2、1.5厚聚氨酯夹芯板(TPO)防水卷材P型(室内增强型)
- 3、100mm保温棉+ 铝箔+ 不锈钢丝网(屋面防水做法详见4.9.38 抗震、防腐、第4页 XBW2)
- 4、1型檩条(按图集要求增设防腐性及牵引装置)
- 5、0.4mm 厚彩钢屋面板, 室内顶板为白色,
- 6、屋面钢梁

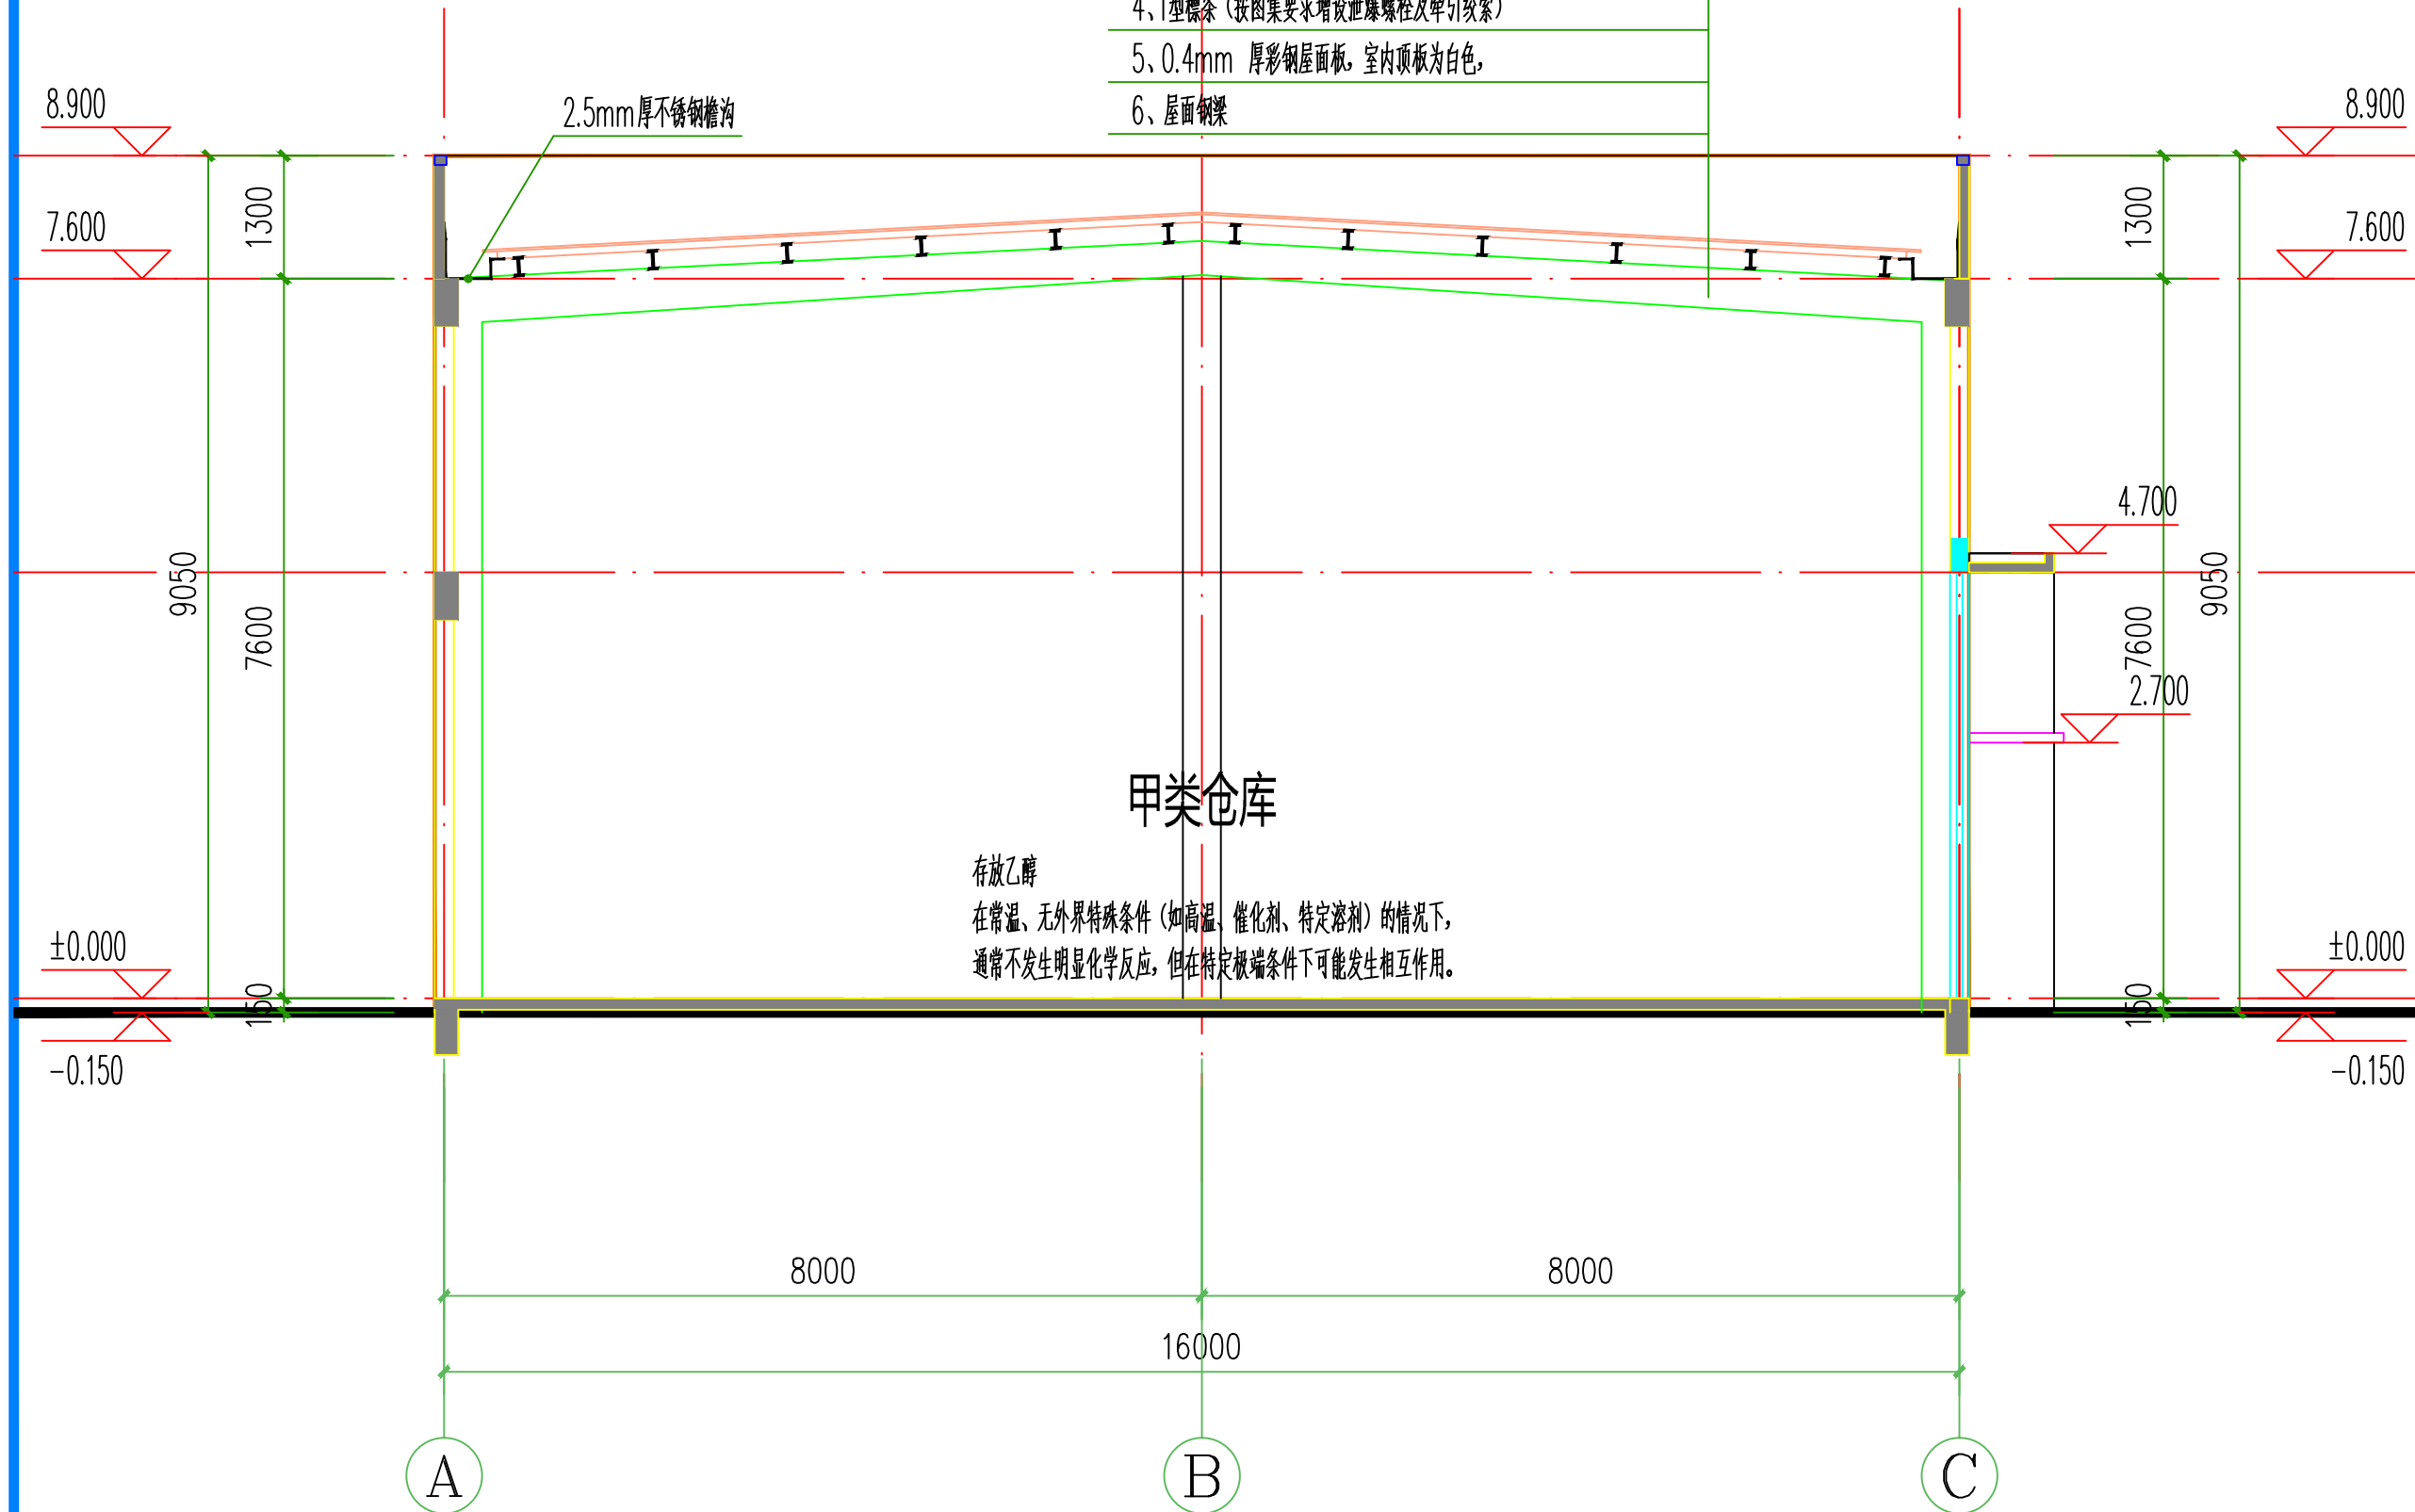


1-1 剖面图 1:100

存放乙醇
在常温、无外界特殊条件(如高温、催化剂、特定溶剂)的情况下,
通常不发生明显化学反应,但在特定极端条件下可能发生相互作用。

(C)~(A) 立面图 1:100

- 1、0.6mm 厚彩钢屋面板
- 2、1.5厚聚氨酯夹芯板(TPO)防水卷材P型(室内增强型)
- 3、100mm保温棉+ 铝箔+ 不锈钢丝网(屋面防水做法详见4.9.38 抗震、防腐、第4页 XBW2)
- 4、1型檩条(按图集要求增设防腐性及牵引装置)
- 5、0.4mm 厚彩钢屋面板, 室内顶板为白色,
- 6、屋面钢梁

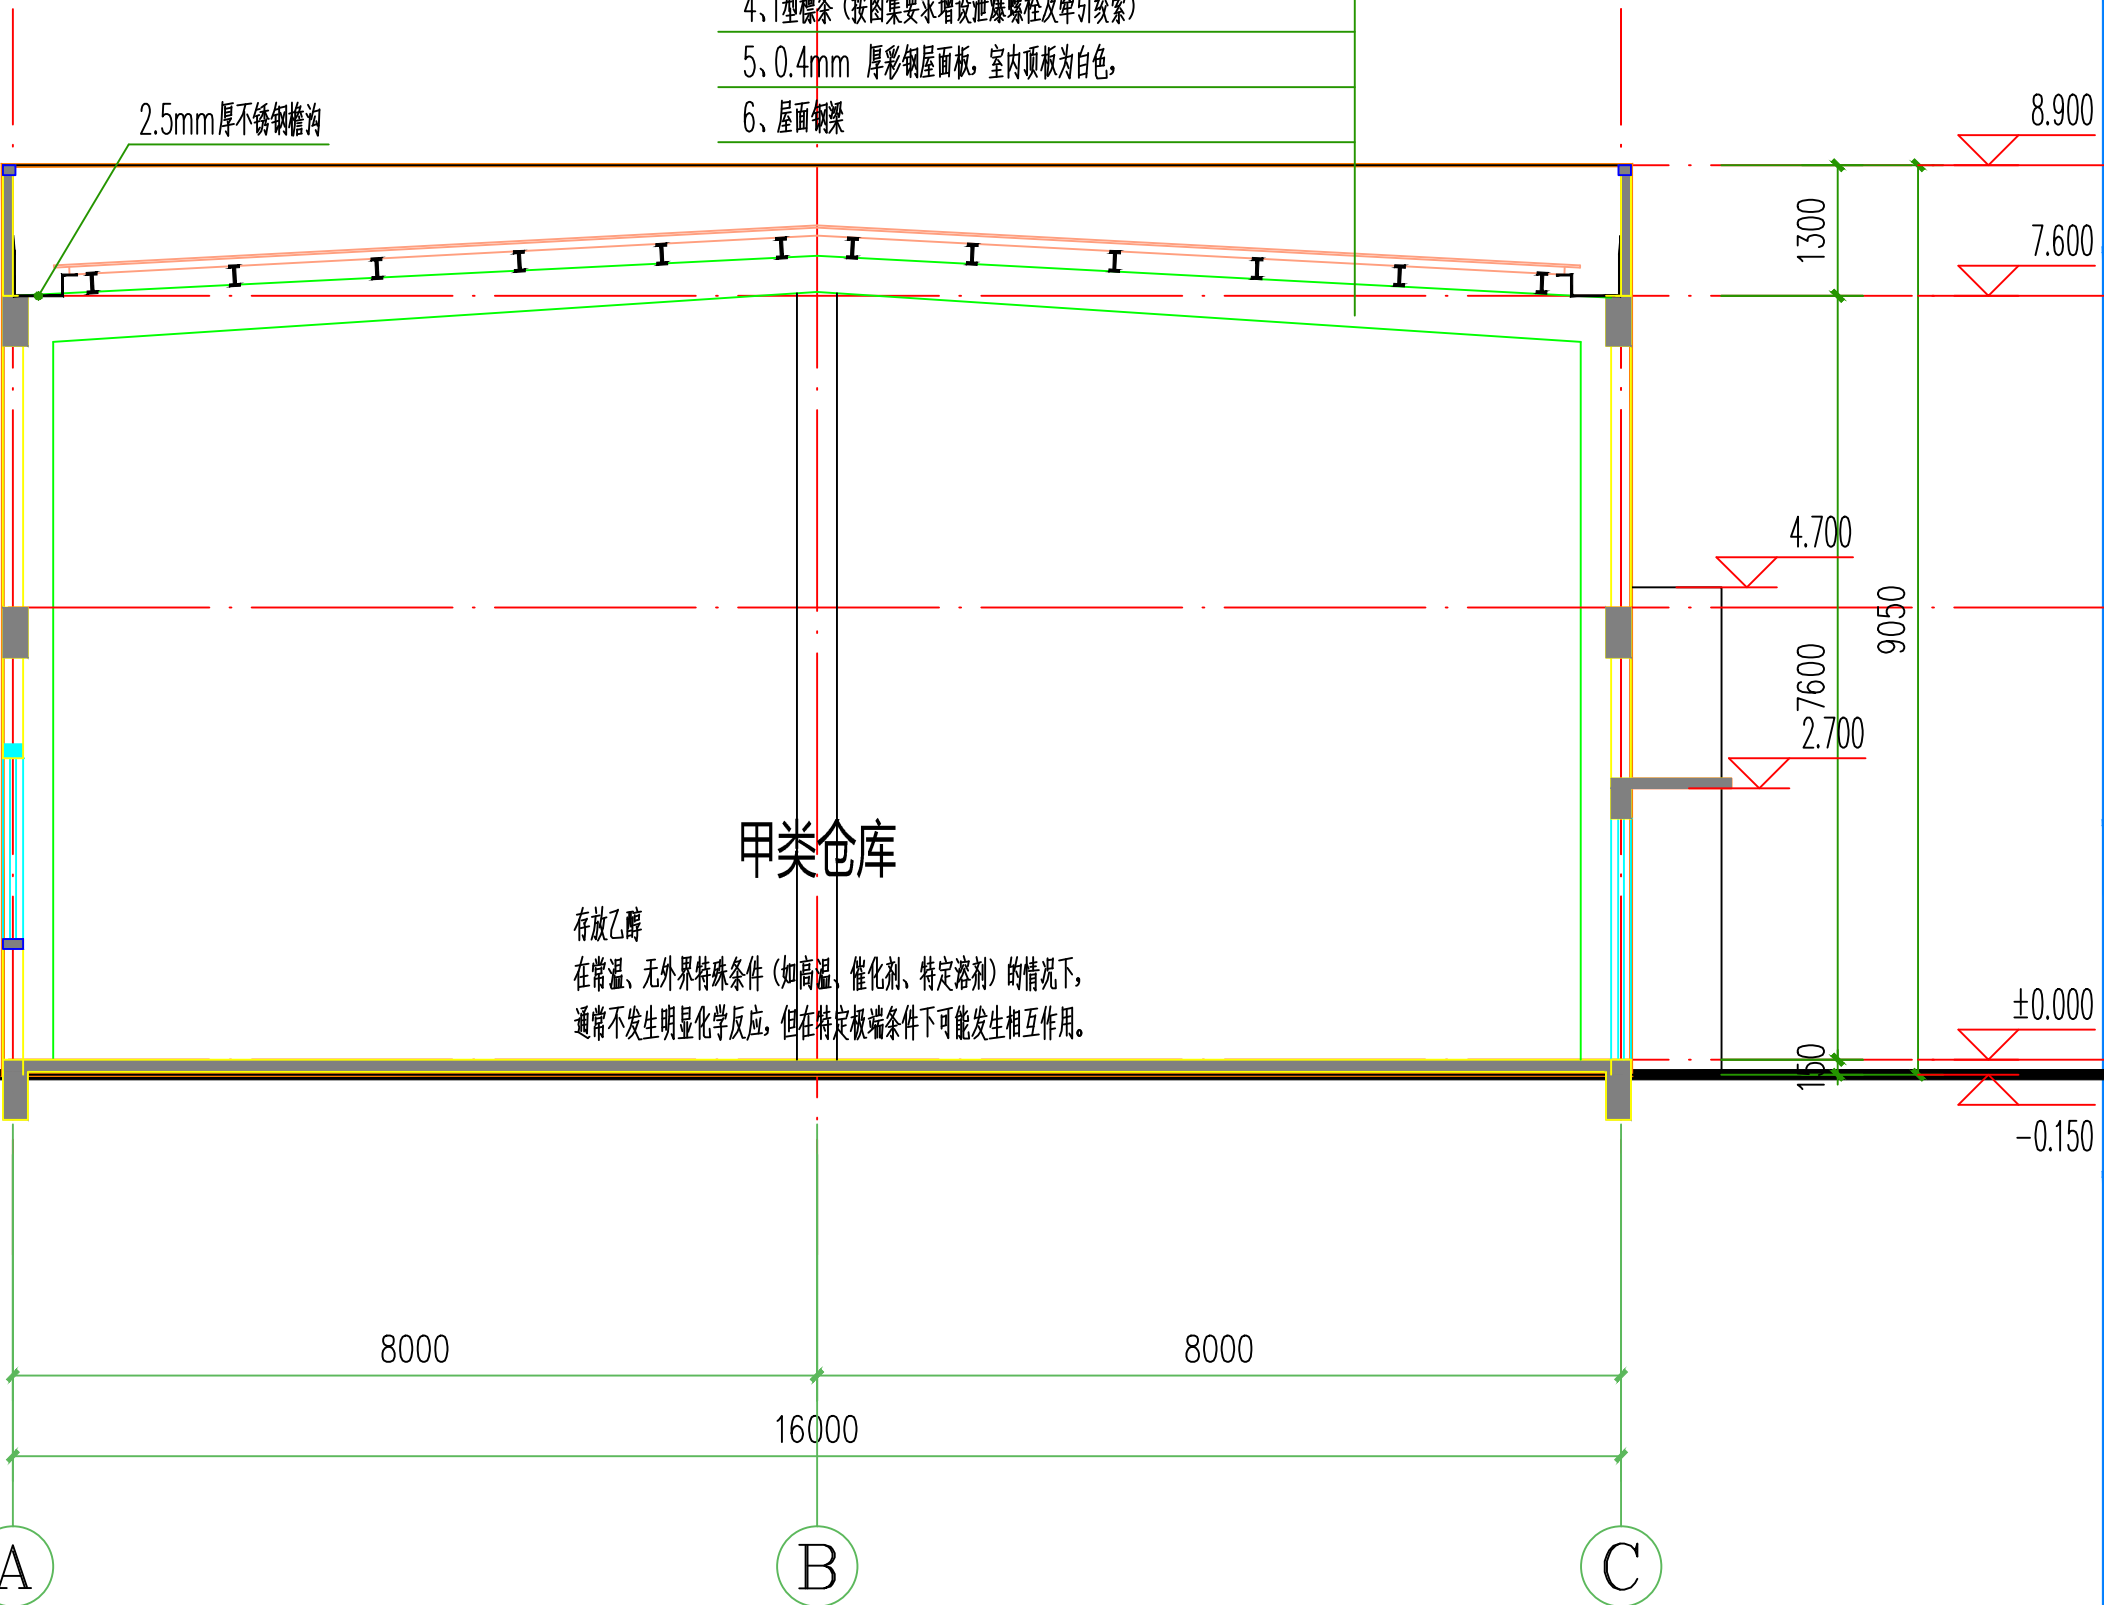


2-2 剖面图 1:100

存放乙醇
在常温、无外界特殊条件(如高温、催化剂、特定溶剂)的情况下,
通常不发生明显化学反应,但在特定极端条件下可能发生相互作用。

- 白色真石漆(带勾缝)
14-4-10
深灰色真石漆
14-2-1

外立面色彩详见国标《常用建筑色(02J503-1)》

建筑设计单位
Architecture Design Unit

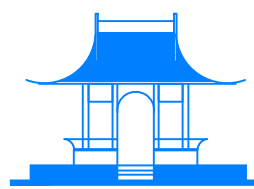

滁州市建筑勘察设计院有限公司
Chuzhou Architectural Survey and Design Institute Co., LTD

地址: 安徽省滁州市龙蟠大道89号 联系电话: 0550-3056525 传真: 0550-3056525

国家甲级工程设计证书编号: A134007635
National Architectural Design License No.A234007635

合作单位
Cooperation unit

审定
Authorized

乔时

审核
Approved by

乔时

项目负责人
Project director

乔时

专业负责人
Discipline Responsible

乔时

校对
Checked by

杨艳

设计
Designed by

胡大超

制图
Drawn by

胡大超

会签
Confirmed by

建筑
Architecture

胡大超

结构
Structure

严正银

给排水
WSPD

张伟

建设单位
Client

滁州市深秀建设投资有限公司

项目名称
Project

新型电子信息产业园项目(一期)

子项名称
Project Subdivision

库房一

项目编号
Project No.

2026-J007

子项目编号
Sub-Project No.

(十)

图纸名称
Drawing Title

(A)~(C) 立面图、1-1 剖面图

(C)~(A) 立面图、2-2 剖面图

日期
Date

2026.03

比例
Scale

详图

专业
Discipline

建筑

图纸编号
Drawing No.

A2-04

执业签章
Registration Stamp

施工图

出图签章
Release Stamp

1. 本图纸著作权及其他相关权益属安徽省滁州市建筑勘察设计院有限公司所有。
2. 未经本公司书面同意, 不得复制或传播。
3. 未加盖本公司出图专用章, 图纸无效。

注意:

门窗立面

固定百叶窗

消防救援窗

1500x1800

400

1100

1500

600

1100

1800

1200

H

编号

XCA-JYC1518

洞口尺寸

宽

1500

高

1800

位置

门窗立面

1500x2400

750

750

1500

2400

编号

GM1524

洞口尺寸

宽

1500

高

2400

位置

门窗表

类型	设计编号	洞口尺寸(mm)		数量	图集名称	选用型号	备注
		宽度	高度				
普通门	GM1524	1500	2400	6		钢制门	成品定制
	JLM4045	4000	4500	3	电动不锈钢卷帘门		成品定制
普通窗	XCA-JYC1518	1500	1800	6	消防救援窗	主窗1200	铝合金框5mm单层安全玻璃窗

1: 泄压面积计算
 $A=10CV^{2/3}$

泄压比 $C\geq 0.11$

长径比一（泄爆区一）： $15.8 \times (11.3 + 7.6) / (11.3 \times 7.6 \times 4) = 0.87 \leq 3$ ，整个仓库按照1段计算，计算结果满足条文要求。

长径比二（泄爆区二）： $15.8 \times (11.8 + 7.6) / (11.8 \times 7.6 \times 4) = 0.85 \leq 3$ ，整个仓库按照1段计算，计算结果满足条文要求。

长径比三（泄爆区三）： $15.8 \times (11.3 + 7.6) / (11.3 \times 7.6 \times 4) = 0.87 \leq 3$ ，整个仓库按照1段计算，计算结果满足条文要求。

甲醇仓库面积：178.54平米，顶部泄爆面积：177.70平米，

乙醇仓库面积：186.44平米，顶部泄爆面积：185.88平米，

丙酮仓库面积：178.54平米，顶部泄爆面积：177.70平米，

泄爆区一泄压面积一： $A \geq 10 \times 0.11 \times (15.8 \times 11.3 \times 7.6)^{2/3}$
 $A \geq 134.82$ 平米，满足条文要求。

泄爆区二泄压面积二： $A \geq 10 \times 0.11 \times (15.8 \times 11.8 \times 7.6)^{2/3}$
 $A \geq 138.77$ 平满足条文要求。

泄爆区三泄压面积三： $A \geq 10 \times 0.11 \times (15.8 \times 11.3 \times 7.6)^{2/3}$
 $A \geq 134.82$ 平米，满足条文要求。

屋顶采用轻钢结构，作为泄压面积，单平方质量不大于60kg/m²。

3: 储存物品明细表

甲醇（甲类1项，具有爆炸危险性）

乙醇（甲类1项，具有爆炸危险性）

丙酮（甲类1项，具有爆炸危险性）

建筑设计单位
Architecture Design Unit

CCADIC

滁州市建筑勘察设计院有限公司
Chuzhou Architectural Survey and Design Institute Co., LTD

地址：安徽省滁州市龙蟠大道89号 联系电话：0550-3056525 传真：0550-3056525

国家甲级工程设计证书编号：A134007635
National Architectural Design License No.A234007635

合作单位
Cooperation unit

审 定
Authorized

审 核
Approved by

项目负责人
Project director

专业负责人
Discipline Responsible

校 对
Checked by

设 计
Designed by

制 图
Drawn by

会 签
Confirmed by

建 筑
Architecture

结 构
Structure

给 排 水
WSP
HVAC

强 电
Bechichy

弱 电
Telecom

暖 通
HVAC

戴锦震
戴锦震
殷恺

建设单位
Client

滁州市深秀建设投资有限公司

项目名称
Project

新型电子信息产业园项目（一期）

子项名称
Project Subdivision

库房一

项目编号
Project No.

2026-J007

子项编号
Sub-Project No.

(十)

图纸名称
Drawing Title

门窗表 泄爆面积计算表 防火分区示意图

日 期
Date

2026.03

比 例
Scale

详图

专 业
Discipline

建设

设计阶段
Status

施工图

图纸编号
Drawing No.

A2-04

版 次
Edition No.

1

执业签章
Registration Stamp

出图签章
Release Stamp

注意:
1. 本图纸著作权及其他相关权益属安徽省滁州市建筑勘察设计院有限公司所有。
2. 本图纸仅作为工程招标及设计文件使用，不得复制或用于其他用途。
3. 本图纸由本公司出具专用章，图框无缺。