

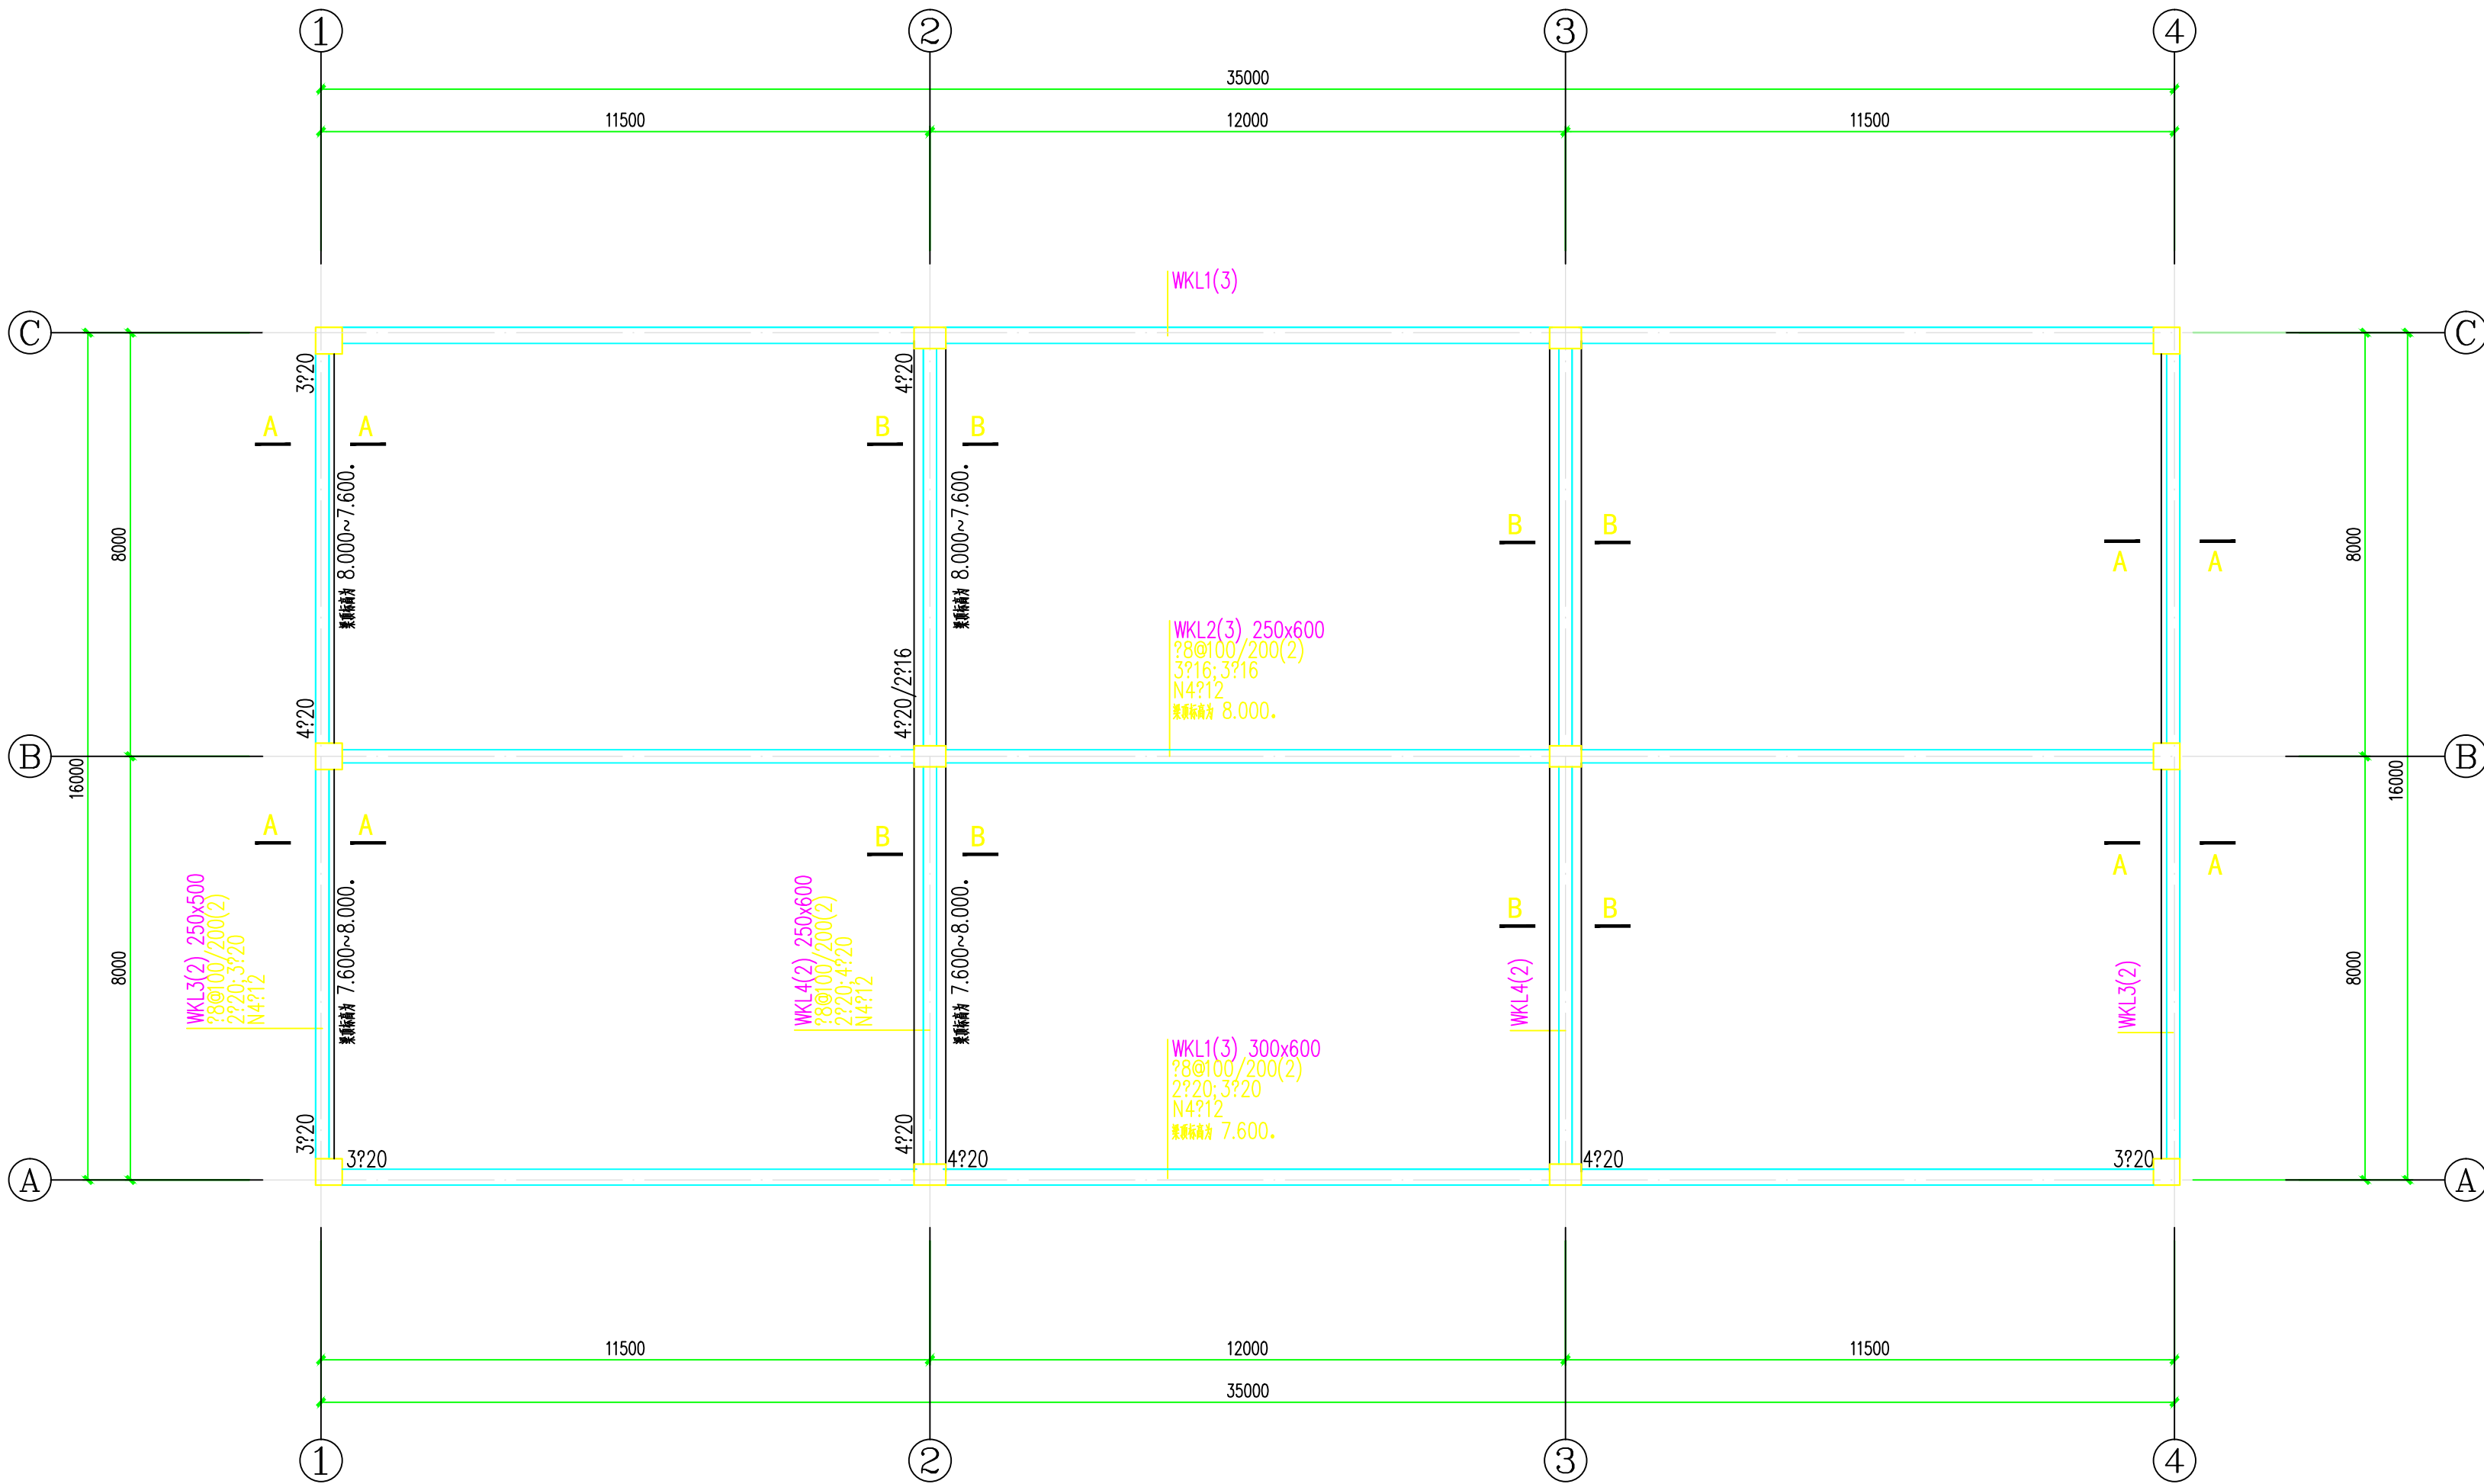
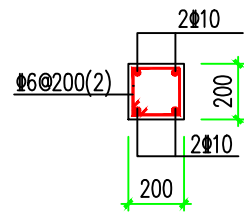


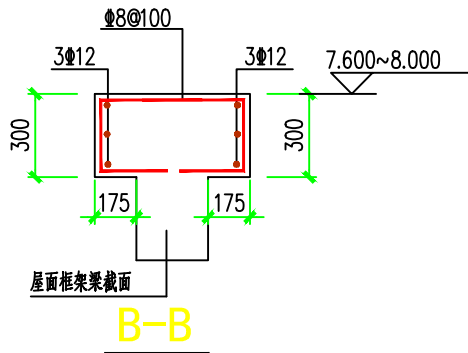

屋面梁平法施工图


1:100

- 梁配筋平面表示法及构造详见国标图集《22G101-1》相关规定要求。
- 本层梁混凝土强度等级: C30, 钢筋 Φ 为 HRB400E 级。

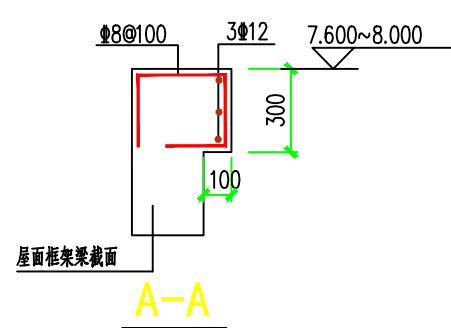

混凝土带

位置和长度按设备专业要求。

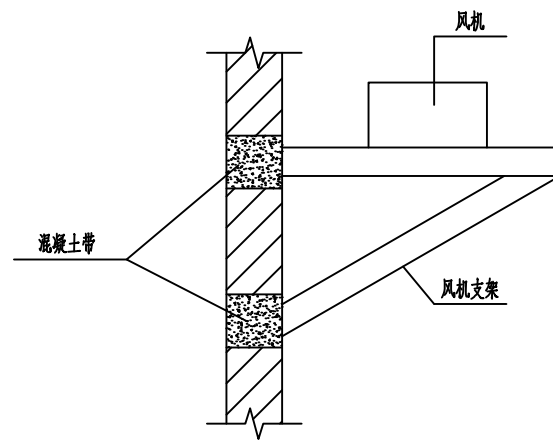

风机和支架位置墙体做法

风机和支架位置做法详见设备专业图。

建筑设计单位
Architectural Design Unit



滁州市建筑勘察设计院有限公司
CHUZHOU CONSTRUCTION SURVEY AND DESIGN INSTITUTE CO., LTD.

地址: 安徽省滁州市龙蟠大道89号 联系电话: 0550-3055020 传真: 0550-3055020

国家甲级工程设计证书编号: A134007638

National Architectural Design License No. A134007638

合作单位	Cooperation unit		
审 定			
authorized			
审 核	章吉牧		李光收
Approved by			
项目负责人	乔峙		印明
Project director			
专业负责人	章吉牧		李光收
Discipline Responsible			
校 对	洪新国		陈树国
Checked by			
设 计	严正银		郭强
Designed by			
制 图	严正银		
Drawn by			
会 签			
Confirmed by			
建 筑	胡大超	强 电	戴锦震
Architecture		Electricity	
结 构	严正银	弱 电	戴锦震
Structure		Telecom	
给排水	张伟	暖 通	殷 恺
Water supply and drainage		Heating and ventilation	

建设单位
Client

滁州市深秀建设投资有限公司

项目名称
Project

新型电子信息产业园(一期)项目

子项名称
Project Subdivision

库房一

项目编号
Project No.

2026-J007

子项编号
Sub-Project No.

(+)

图纸名称
Drawing title

屋面梁平法施工图

日期
Date

2026.03

比例
Scale

见图

专业
Discipline

结构

设计阶段
Status

施工图

图纸编号
Drawing No.

L3


版次
Edition No.

01

执业签章
Registration Stamp

出图签章
Release Stamp

注意:
1. 本图纸著作权及其他相关权益属安徽省滁州市建筑勘察设计院有限公司所有。
2. 未经本公司书面同意, 不得复制或转载。
3. 本图纸应与其他相关配套设计文件统一使用。
4. 未加盖本公司出图专用章, 图纸无效。

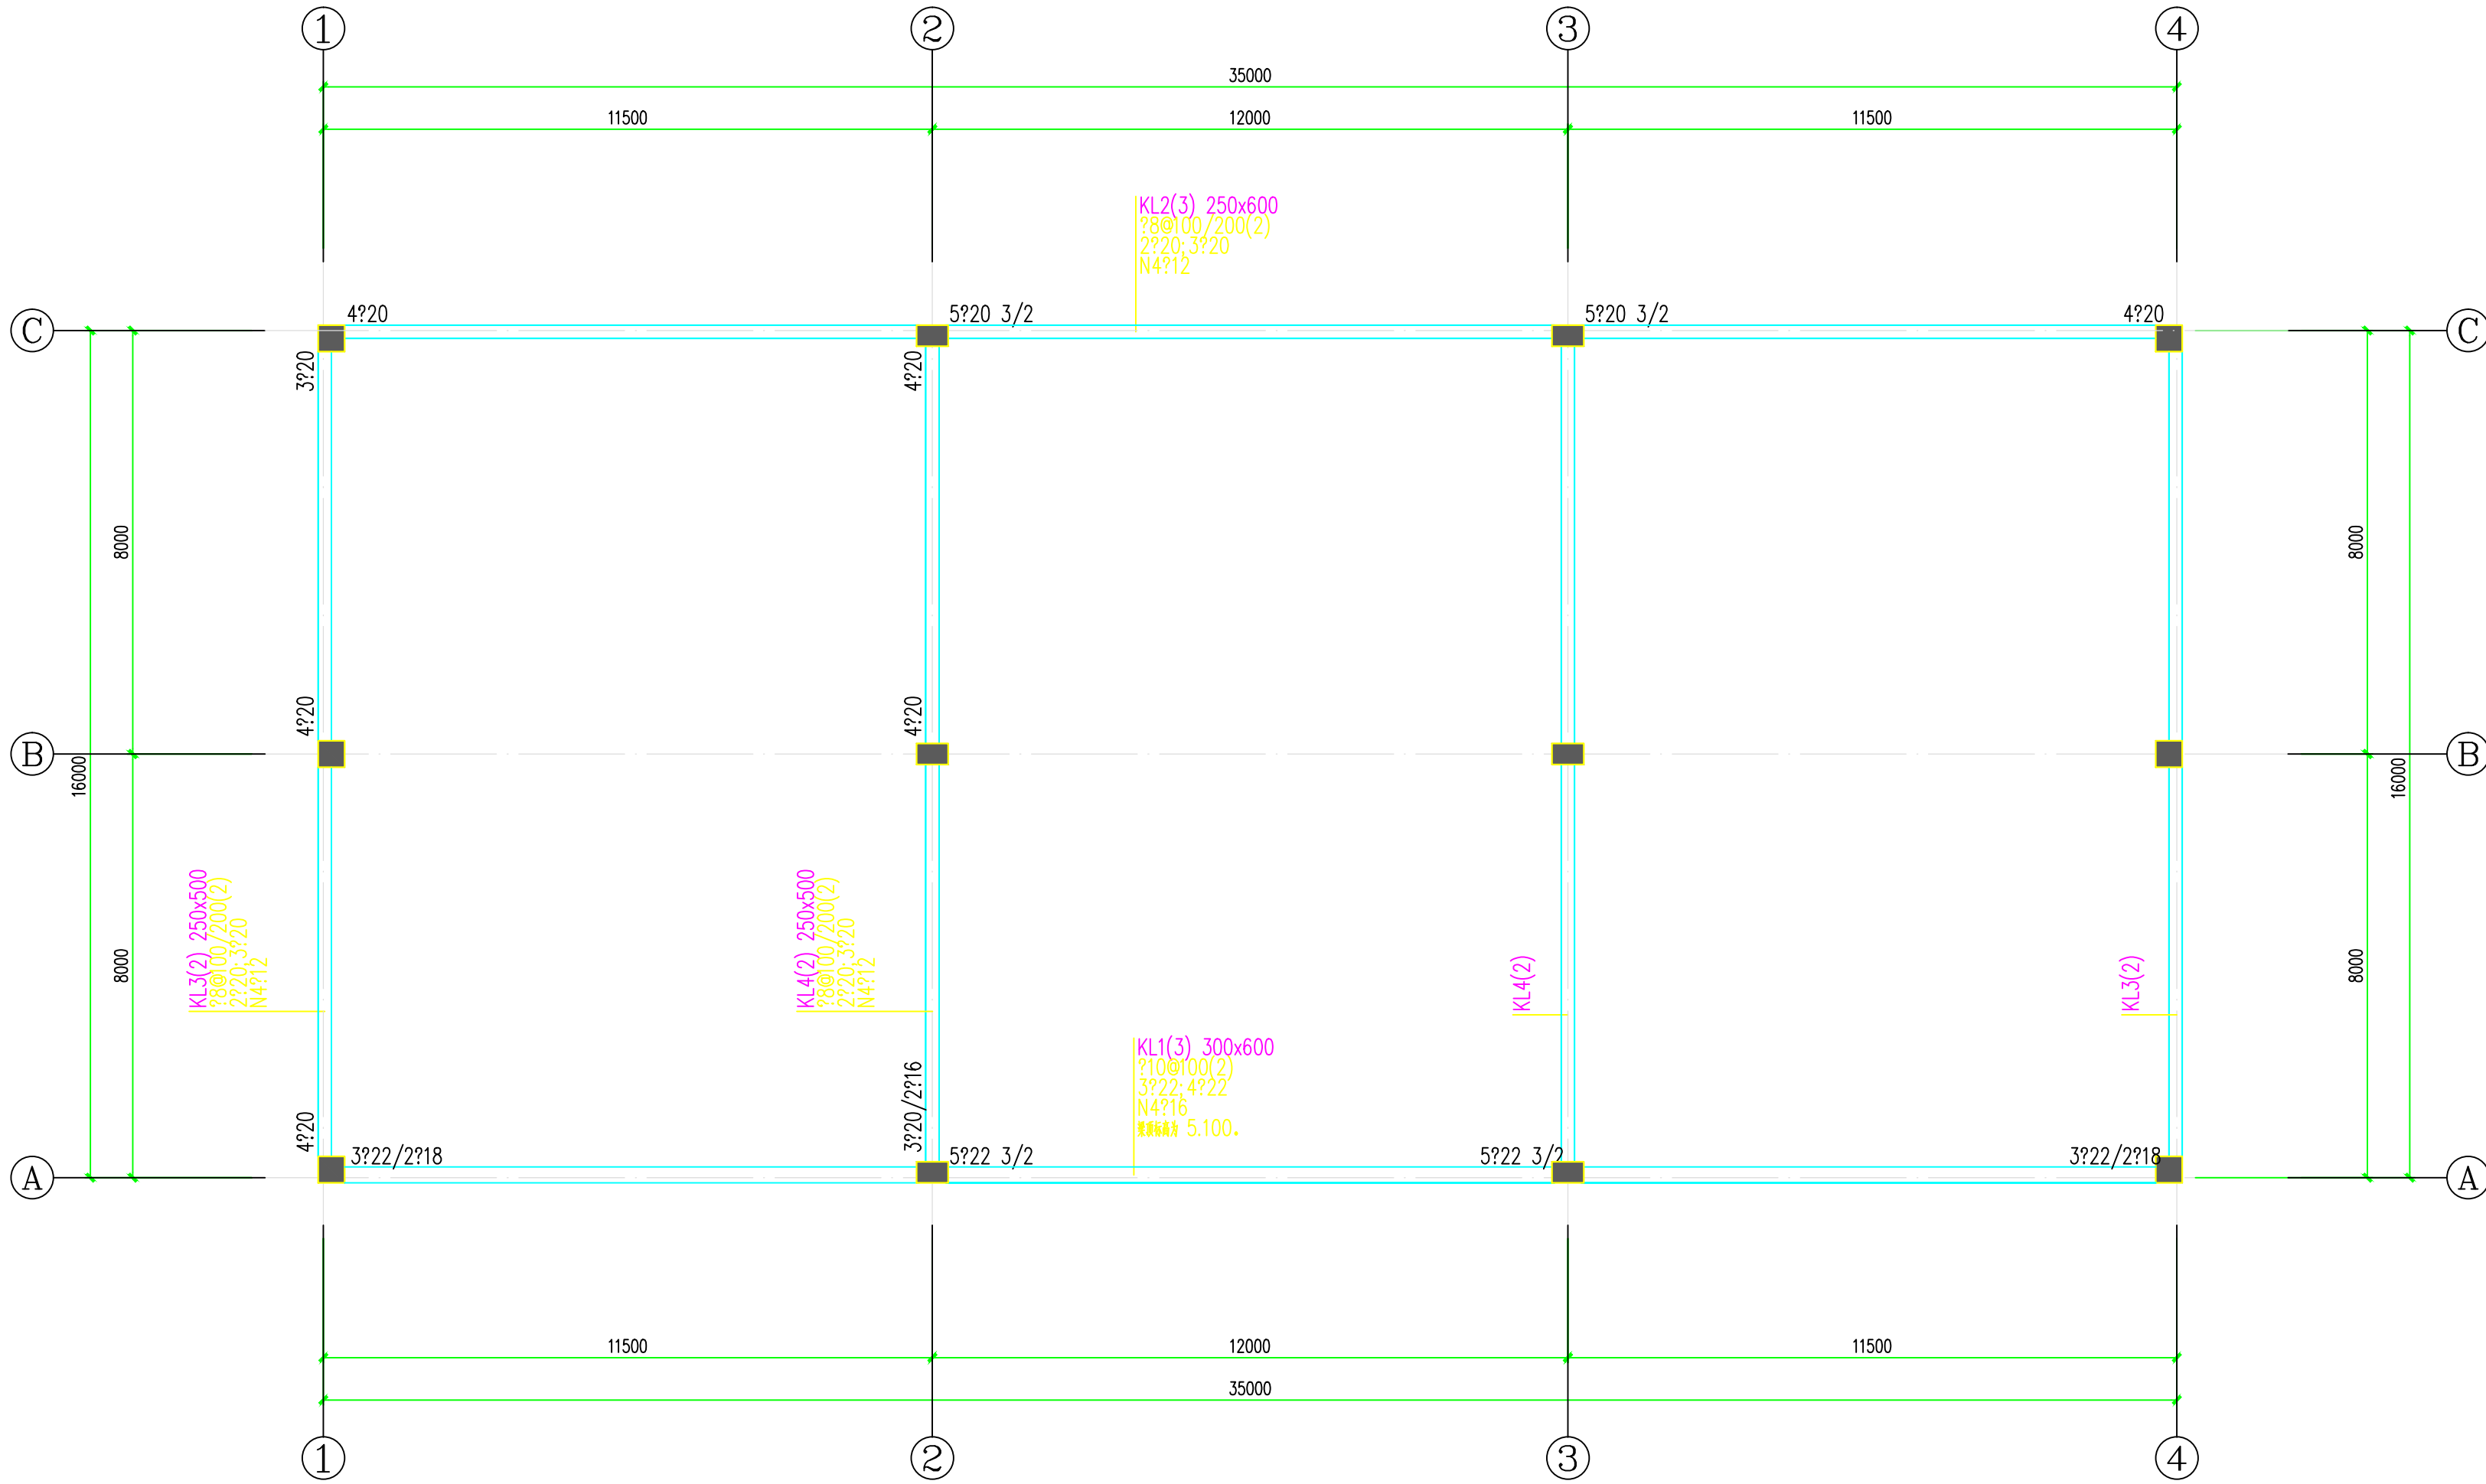

4. 500梁平法施工图

1:100

- 梁配筋平面表示法及构造详见国标图集《22G101-1》相关规定要求。
- 本层梁混凝土强度等级: C30, 钢筋 Φ 为 HRB400E 级。

建筑设计单位
Architectural Design Unit



滁州市建筑勘察设计院有限公司
CHUZHOU CONSTRUCTION SURVEY AND DESIGN INSTITUTE CO.,LTD

地址: 安徽省滁州市龙蟠大道89号 联系电话: 0550-3055020 传真: 0550-3055020

国家甲级工程设计证书编号: A134007638
National Architectural Design License No.A134007638

合作单位 Cooperation unit		
审定 Authorized		
审核 Appointed by	章吉牧	章吉牧
项目负责人 Project director	乔峙	乔峙
专业负责人 Specialist responsible	章吉牧	章吉牧
校对 Checked by	洪新国	洪新国
设计 Designed by	严正银	严正银
制图 Drawn by	严正银	严正银

会签 Confirmed by		
建筑 Architecture	胡大超	强电 Electricity
结构 Structure	严正银	弱电 Telecom
给排水 WAS	张伟	暖通 HVAC

建设单位
Client
滁州市深秀建设投资有限公司

项目名称
Project
新型电子信息产业园(一期)项目

子项名称
Project Subdivision
库房一

项目编号
Project No.
2026-J007

子项编号
Sub-Project No.
(十)

图纸名称
Drawing Title
4. 500梁平法施工图

日期
Date
2026. 03

比例
Scale
见图

专业
Discipline
结构

设计阶段
Status
施工图


图纸编号
Drawing No.
L2

版次
Edition No.
01

执业签章
Registration Stamp



出图签章
Release Stamp

注意:
1. 本图纸著作权及其他相关权益属安徽省滁州市建筑勘察设计院有限公司所有。
2. 未经本公司书面同意, 不得复制或转载。
3. 本图纸应与其他相关配套设计文件统一使用。
4. 未加盖本公司出图专用章, 图纸无效。

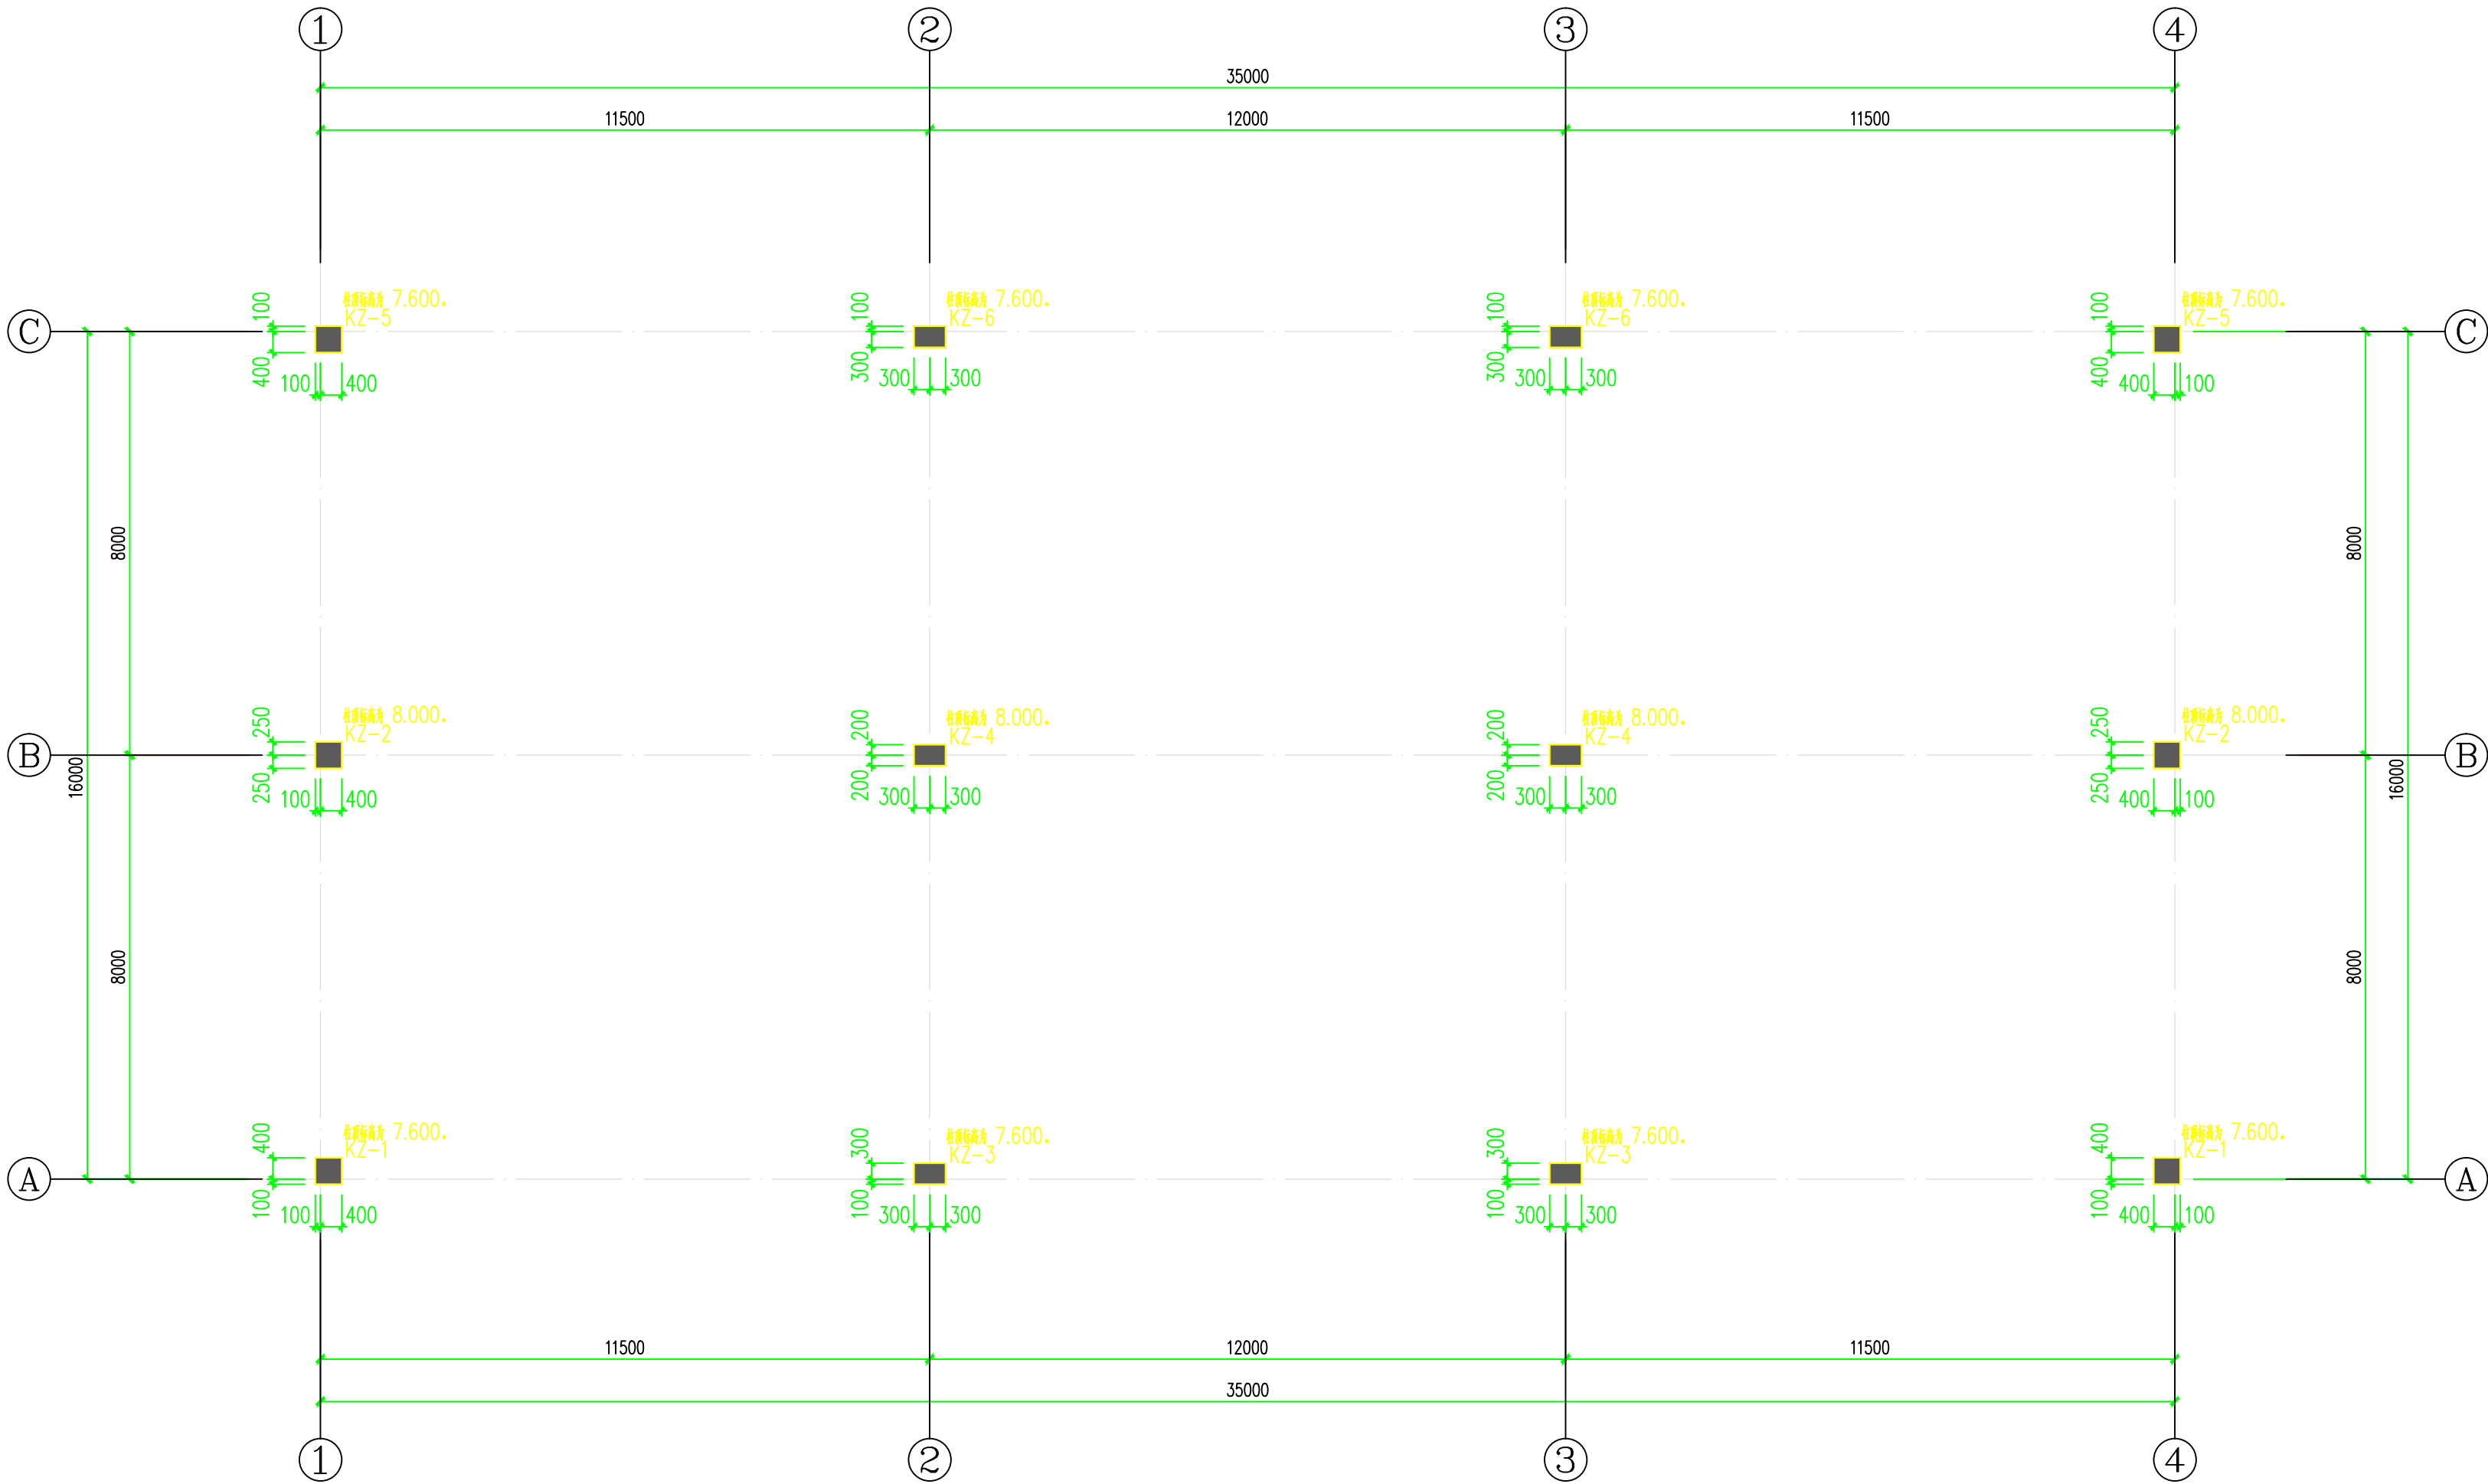

基础顶~屋面梁顶柱平法施工图 1:100

- 地面以下柱箍筋均为 $\Phi 10@100$ ，箍筋肢数同图中大样。
- KZ-2 和 KZ-4 计算底层柱底和顶层柱顶箍筋加密区长度取柱全高计算。
- 混凝土强度等级: C30, 钢筋 Φ 为 HRB400E 级。

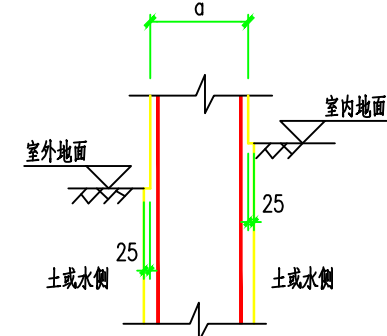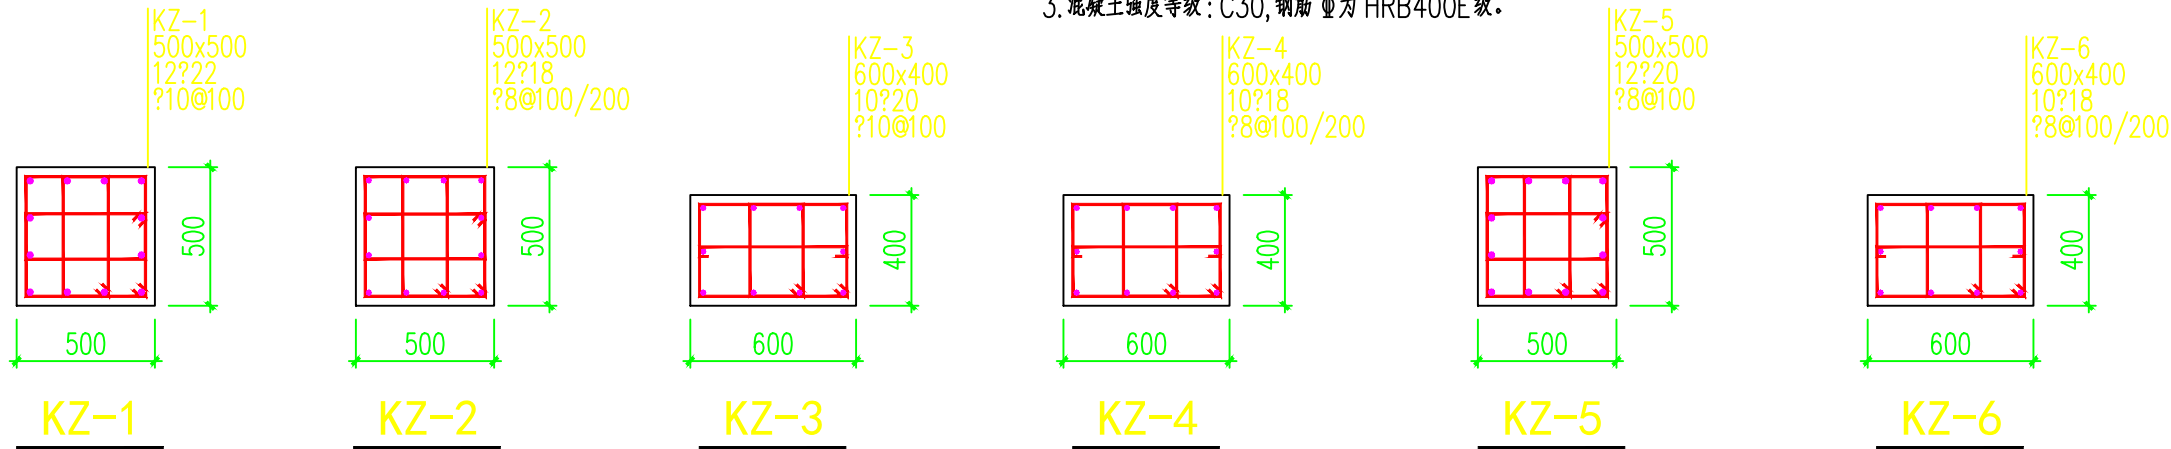

地面以下柱保护层加大示意图

墙和柱钢筋保护层为 50mm (截面变为 $a+2 \times 25mm$)

建筑设计单位
Architectural Design Unit



滁州市建筑勘察设计院有限公司
CHUZHOU CONSTRUCTION SURVEY AND DESIGN INSTITUTE CO.,LTD

地址: 安徽省滁州市龙蟠大道89号 联系电话: 0550-3055020 传真: 0550-3055020

国家甲级工程设计证书编号: A134007638

National Architectural Design License No.A134007638

合作单位
Cooperation Unit

审 定
Authorized

审 核
Approved by

项目负责人
Project director

专业负责人
Discipline responsible

校 对
Checked by

设 计
Designed by

制 图
Drawn by

会 签
Confirmed by

建 筑
Architecture

结 构
Structure

给排水
WASD

电 气
Electricity

暖通
HVAC

建设单位
Client

项目名称
Project

子项名称
Project Subdivision

项目编号
Project No.

子项编号
SubProject No.

图纸名称
Drawing Title

日 期
Date

比 例
Scale

专 业
Discipline

图纸编号
Drawing No.

执 业 签 章
Registration Stamp

出 图 签 章
Release Stamp




注 意

1. 本图除章中权及其他相关权益属安徽省滁州市建筑勘察设计院有限公司所有。

2. 未经本公司书面同意, 不得复制或转载。

3. 本图除应与其他相关配套设计文件统一使用。

4. 未加盖本公司出图专用章, 图纸无效。

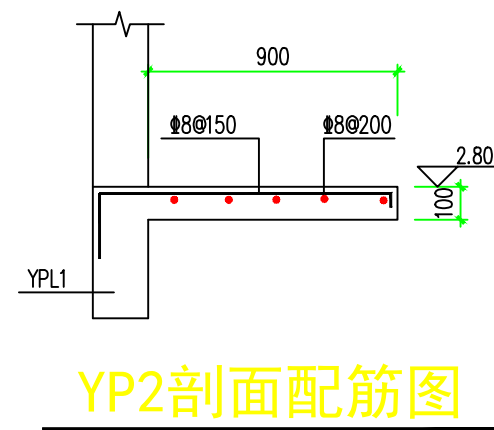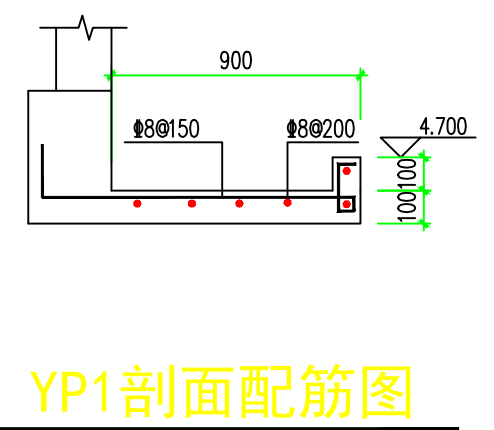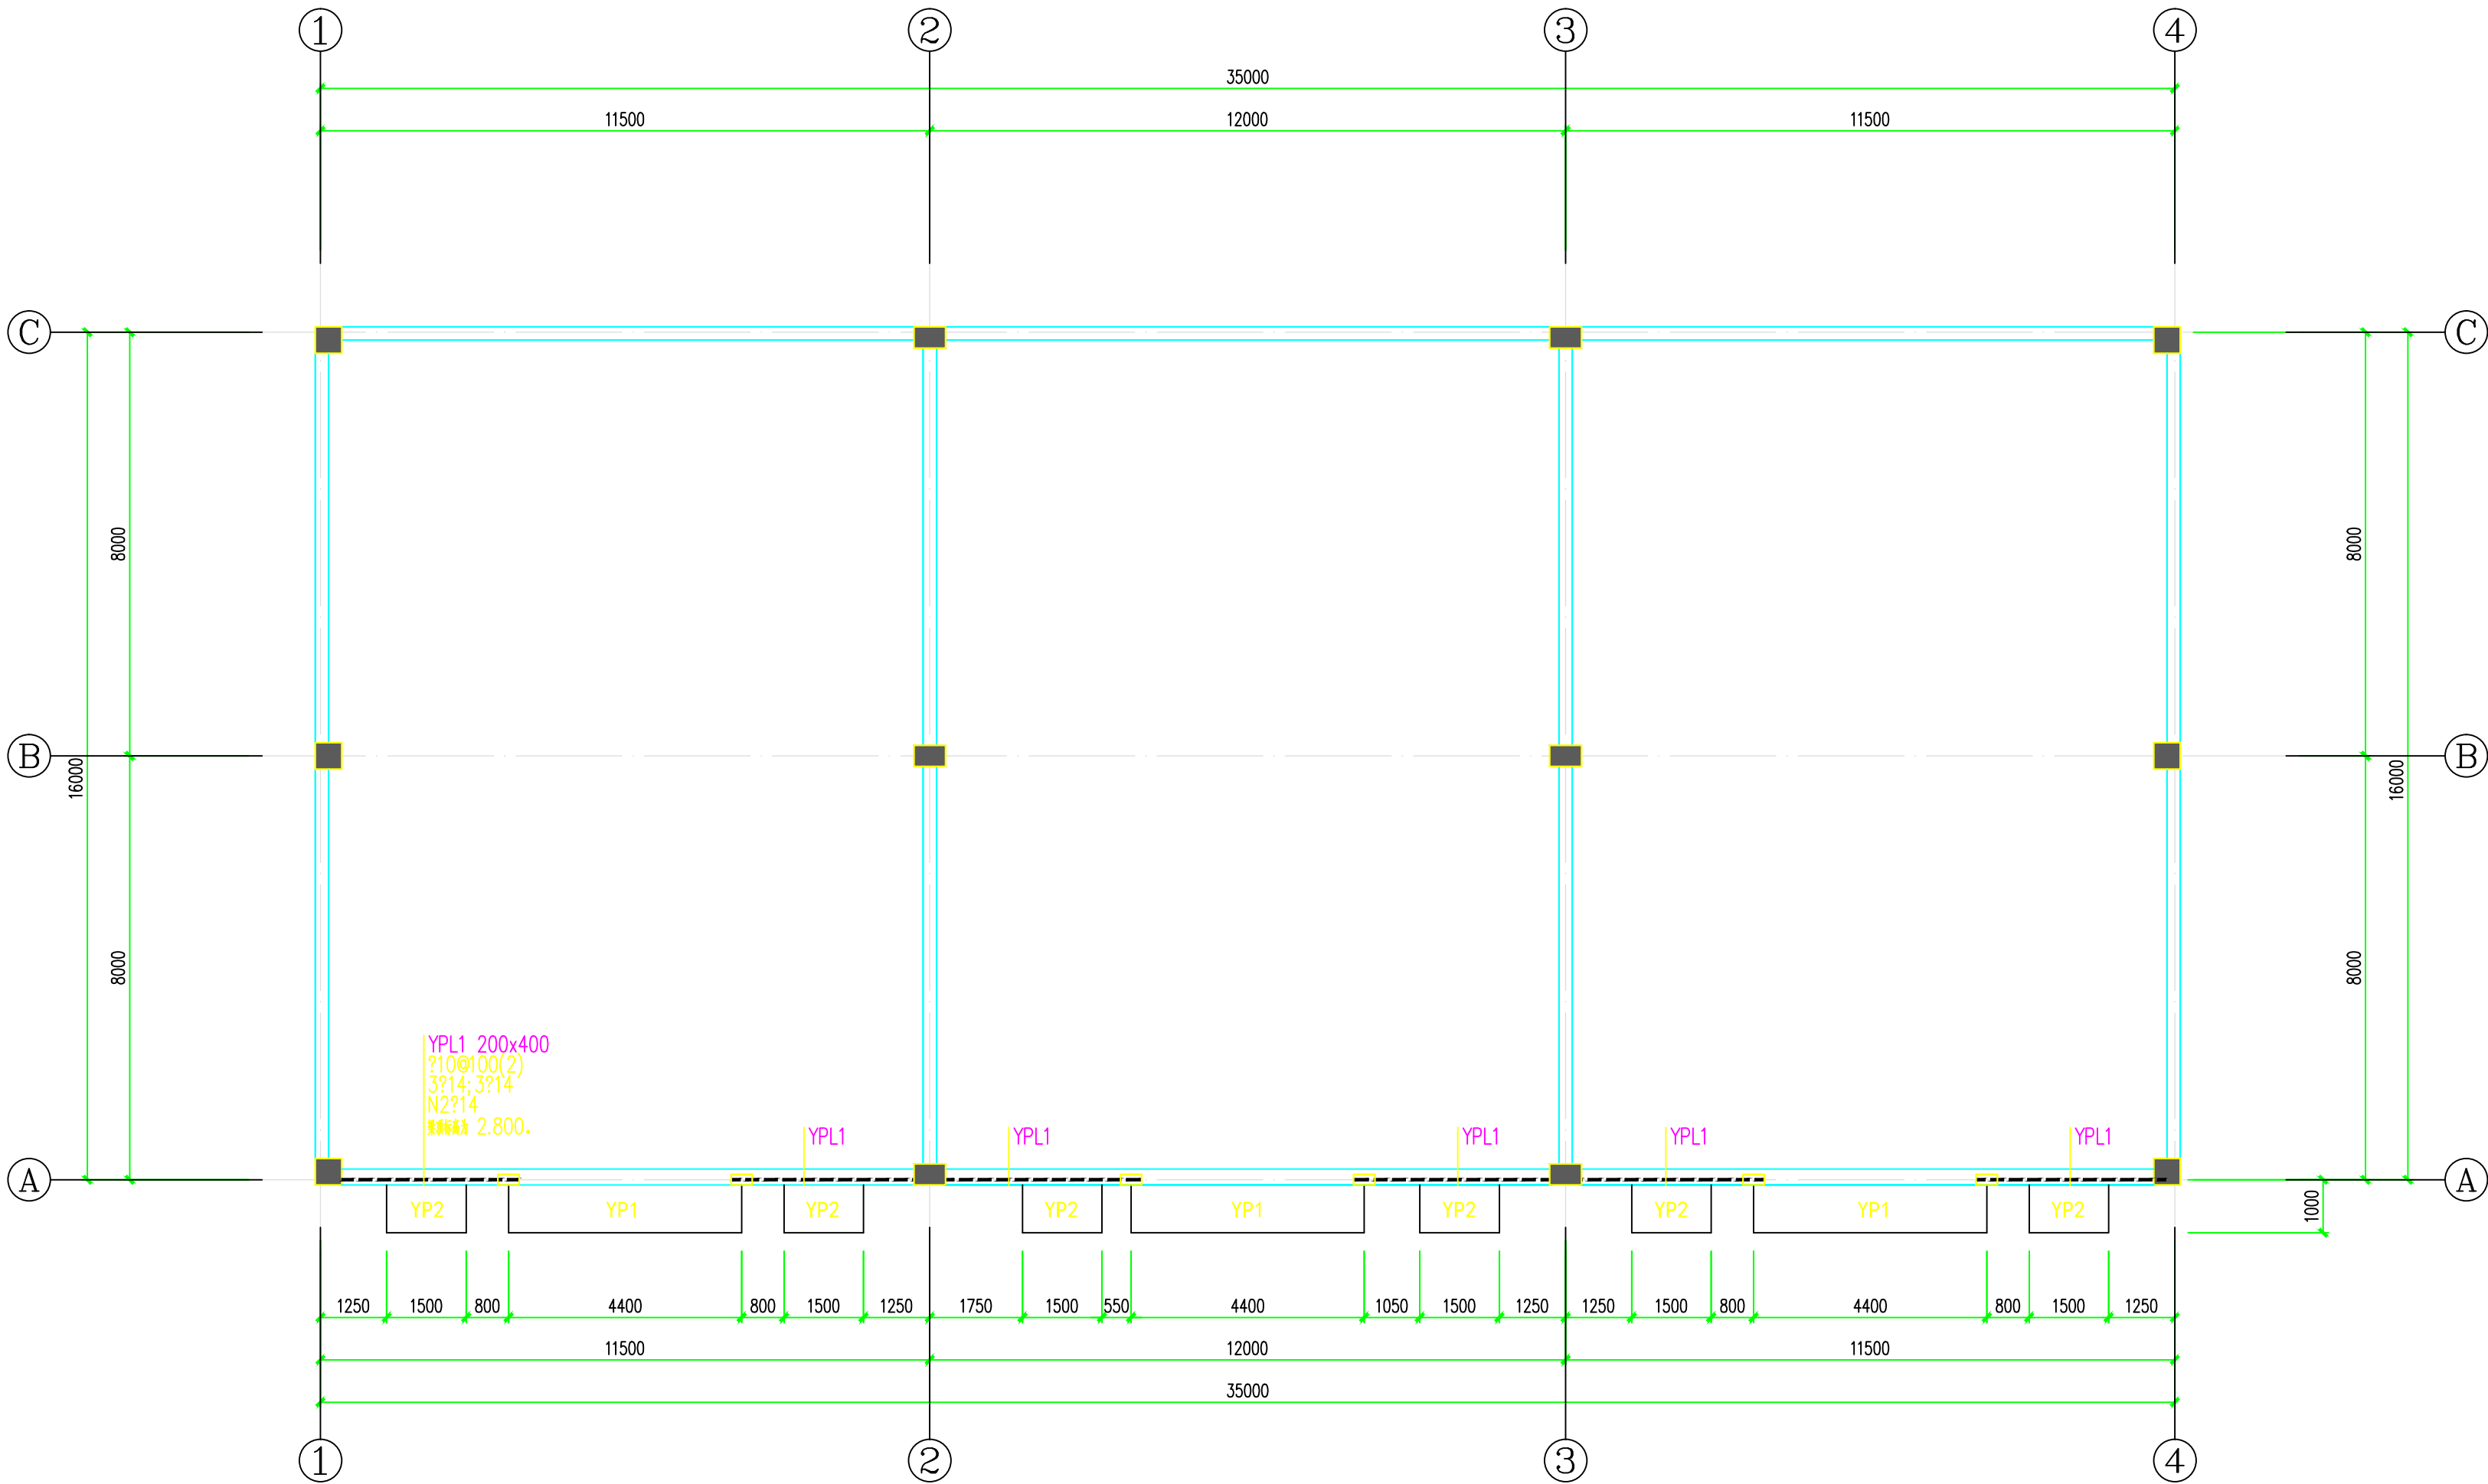

夹层梁雨篷平面布置图 1:100

1. 本层混凝土强度等级: C30, 钢筋 Φ 为 HRB400E 级。
2. 墙长超过5米墙中增设构造柱, 墙高超过4米墙中增设圈梁, 具体做法详见《结构设计总说明(二)》中第十条。

建筑设计单位
Architectural Design Unit


CCADIC
滁州市建筑勘察设计院有限公司
CHUZHOU CONSTRUCTION SURVEY AND DESIGN INSTITUTE CO.,LTD

地址: 安徽省滁州市龙蟠大道89号 联系电话: 0550-3055020 传真: 0550-3055020
国家甲级工程设计证书编号: A134007638
National Architectural Design License No. A134007638

合作单位 Cooperation Unit			
审定 Authorized			
审核 Approved by	章吉牧	章吉牧	
项目负责人 Project director	乔峙	乔峙	
专业负责人 Discipline Responsible	章吉牧	章吉牧	
校对 Checked by	洪新国	洪新国	
设计 Designed by	严正银	严正银	
制图 Drawn by	严正银	严正银	
会签 Confirmed by			
建筑 Architecture	胡大超	强电 Electricity	戴锦震
结构 Structure	严正银	弱电 Telecom	戴锦震
给排水 WASD	张伟	暖通 HVAC	殷恺

建设单位
Client
滁州市深秀建设投资有限公司

项目名称
Project
新型电子信息产业园(一期)项目

子项目名称
Project Subdivision
库房一

项目编号
Project No.
2026-J007

子项目编号
Sub-Project No.
(+)

图纸名称
Drawing Title
夹层梁雨篷平面布置图

日期 Date	2026.03		
比例 Scale	见图		
专业 Discipline	结构	设计阶段 Status	施工图
图纸编号 Drawing No.	L4	版次 Edition No.	01

执业签章
Registration Stamp

出图签章
Release Stamp

注意
1. 本图除审核外, 其他相关人员不得擅自修改, 如需修改, 须经审核人同意。
2. 本图除审核外, 其他相关人员不得擅自修改, 如需修改, 须经审核人同意。
3. 本图除审核外, 其他相关人员不得擅自修改, 如需修改, 须经审核人同意。