


天长东路 183 号现状测绘图


滁州市城乡建设规划设计院有限公司

2026.06

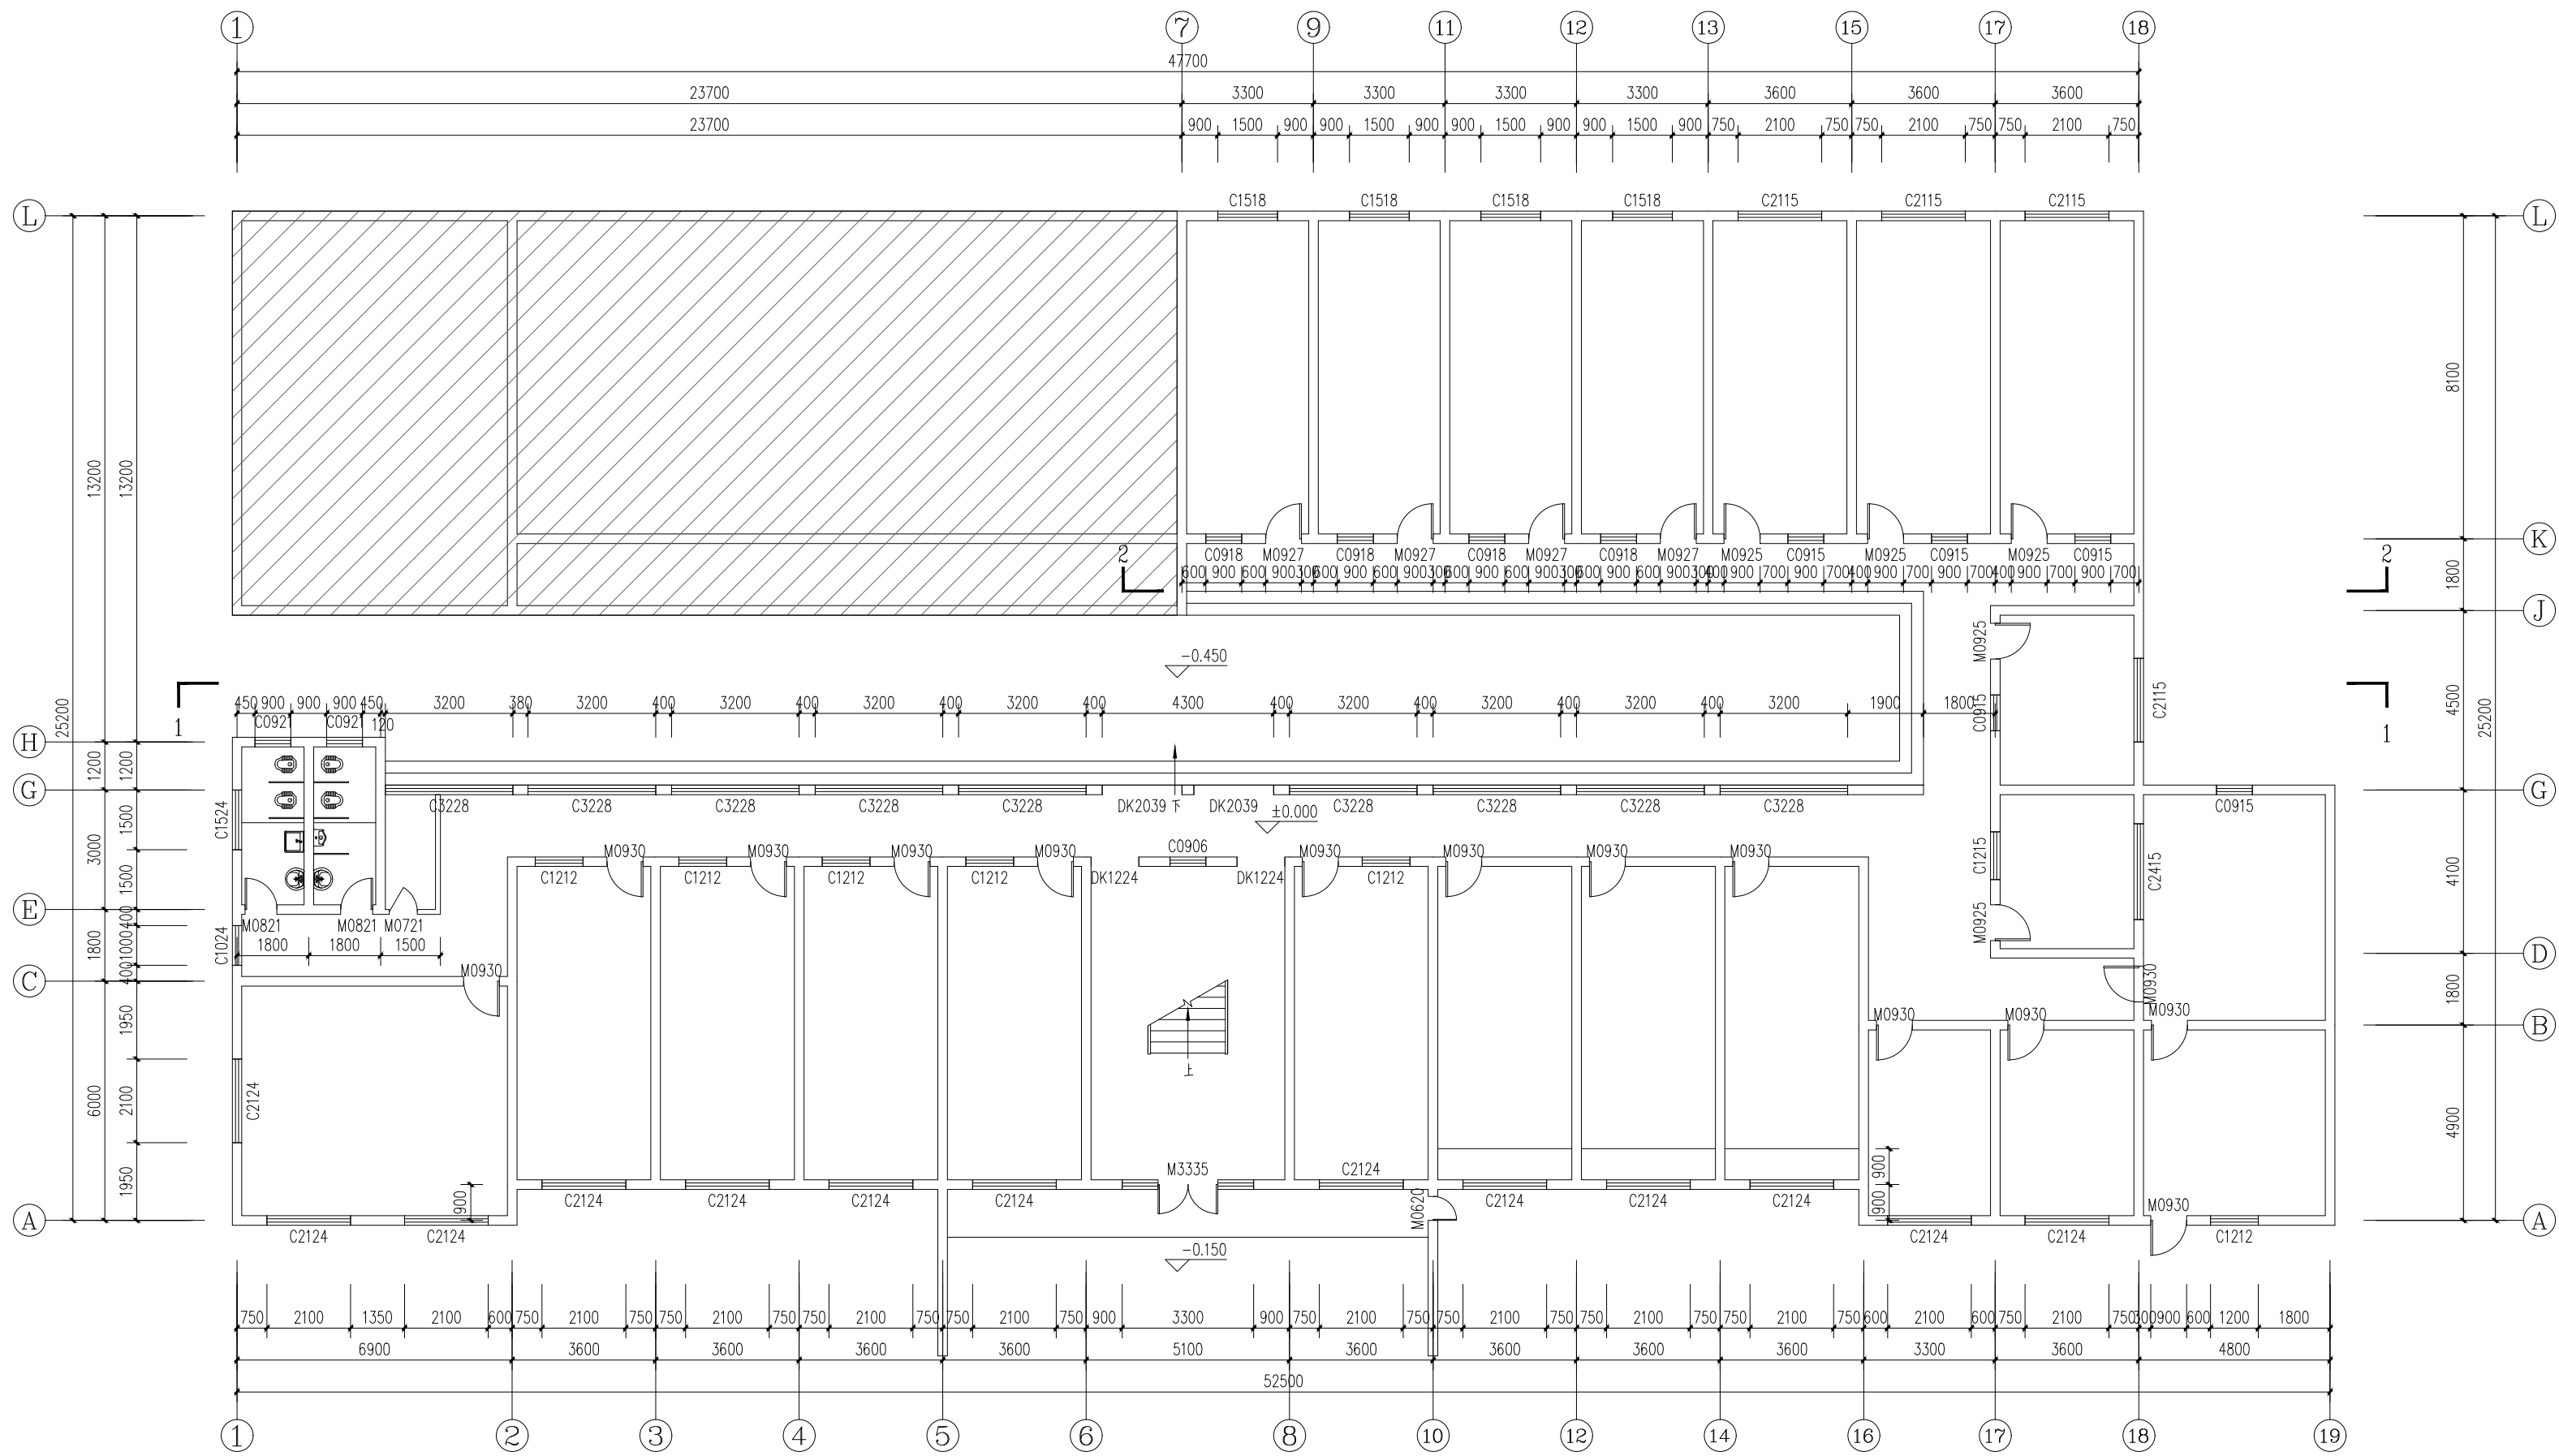

一层平面图 1:100

平面分区 Zone Plan			
其他说明 Other Instructions			
滁州市城乡建设 规划设计院有限公司 Chuzhou Urban & Rural Planning Design Institute Co.,Ltd. 安徽省滁州市清流路329号 邮编: 239001 329 Qingliu Road, Chouzhou, Anhui, China Tel.:0550-3073922 Fax:0550-3064288 城乡规划编制 证书编号: 21340090 工程设计 证书编号: A234007063 人防工程设计 证书编号: 201410			
审 定 Approved By			
审 核 Examined By			
项目负责人 Captain			
专业负责人 Chief Engi.			
校 对 Checked By			
设 计 Designed By			
会 签 Approved By			
建 筑 Architecture			
结 构 Structure			
给排水 Ws&D			
电 气 Electricity			
暖 通 Hvac			
出图签章 Qualification			
本图纸著作权及其他相关权益属本公司所有。 未加盖本公司出图专用章, 图纸无效。			
执业签章 Registry			
建设单位 Client			
工程名称 Project 天长东路183号现状测绘图			
子项名称 Sub-item			
图 名 Title 一层平面图			
工程编号			
版 次	A	日 期	2026. 6
图 幅	A1	图 号	建施 1/5

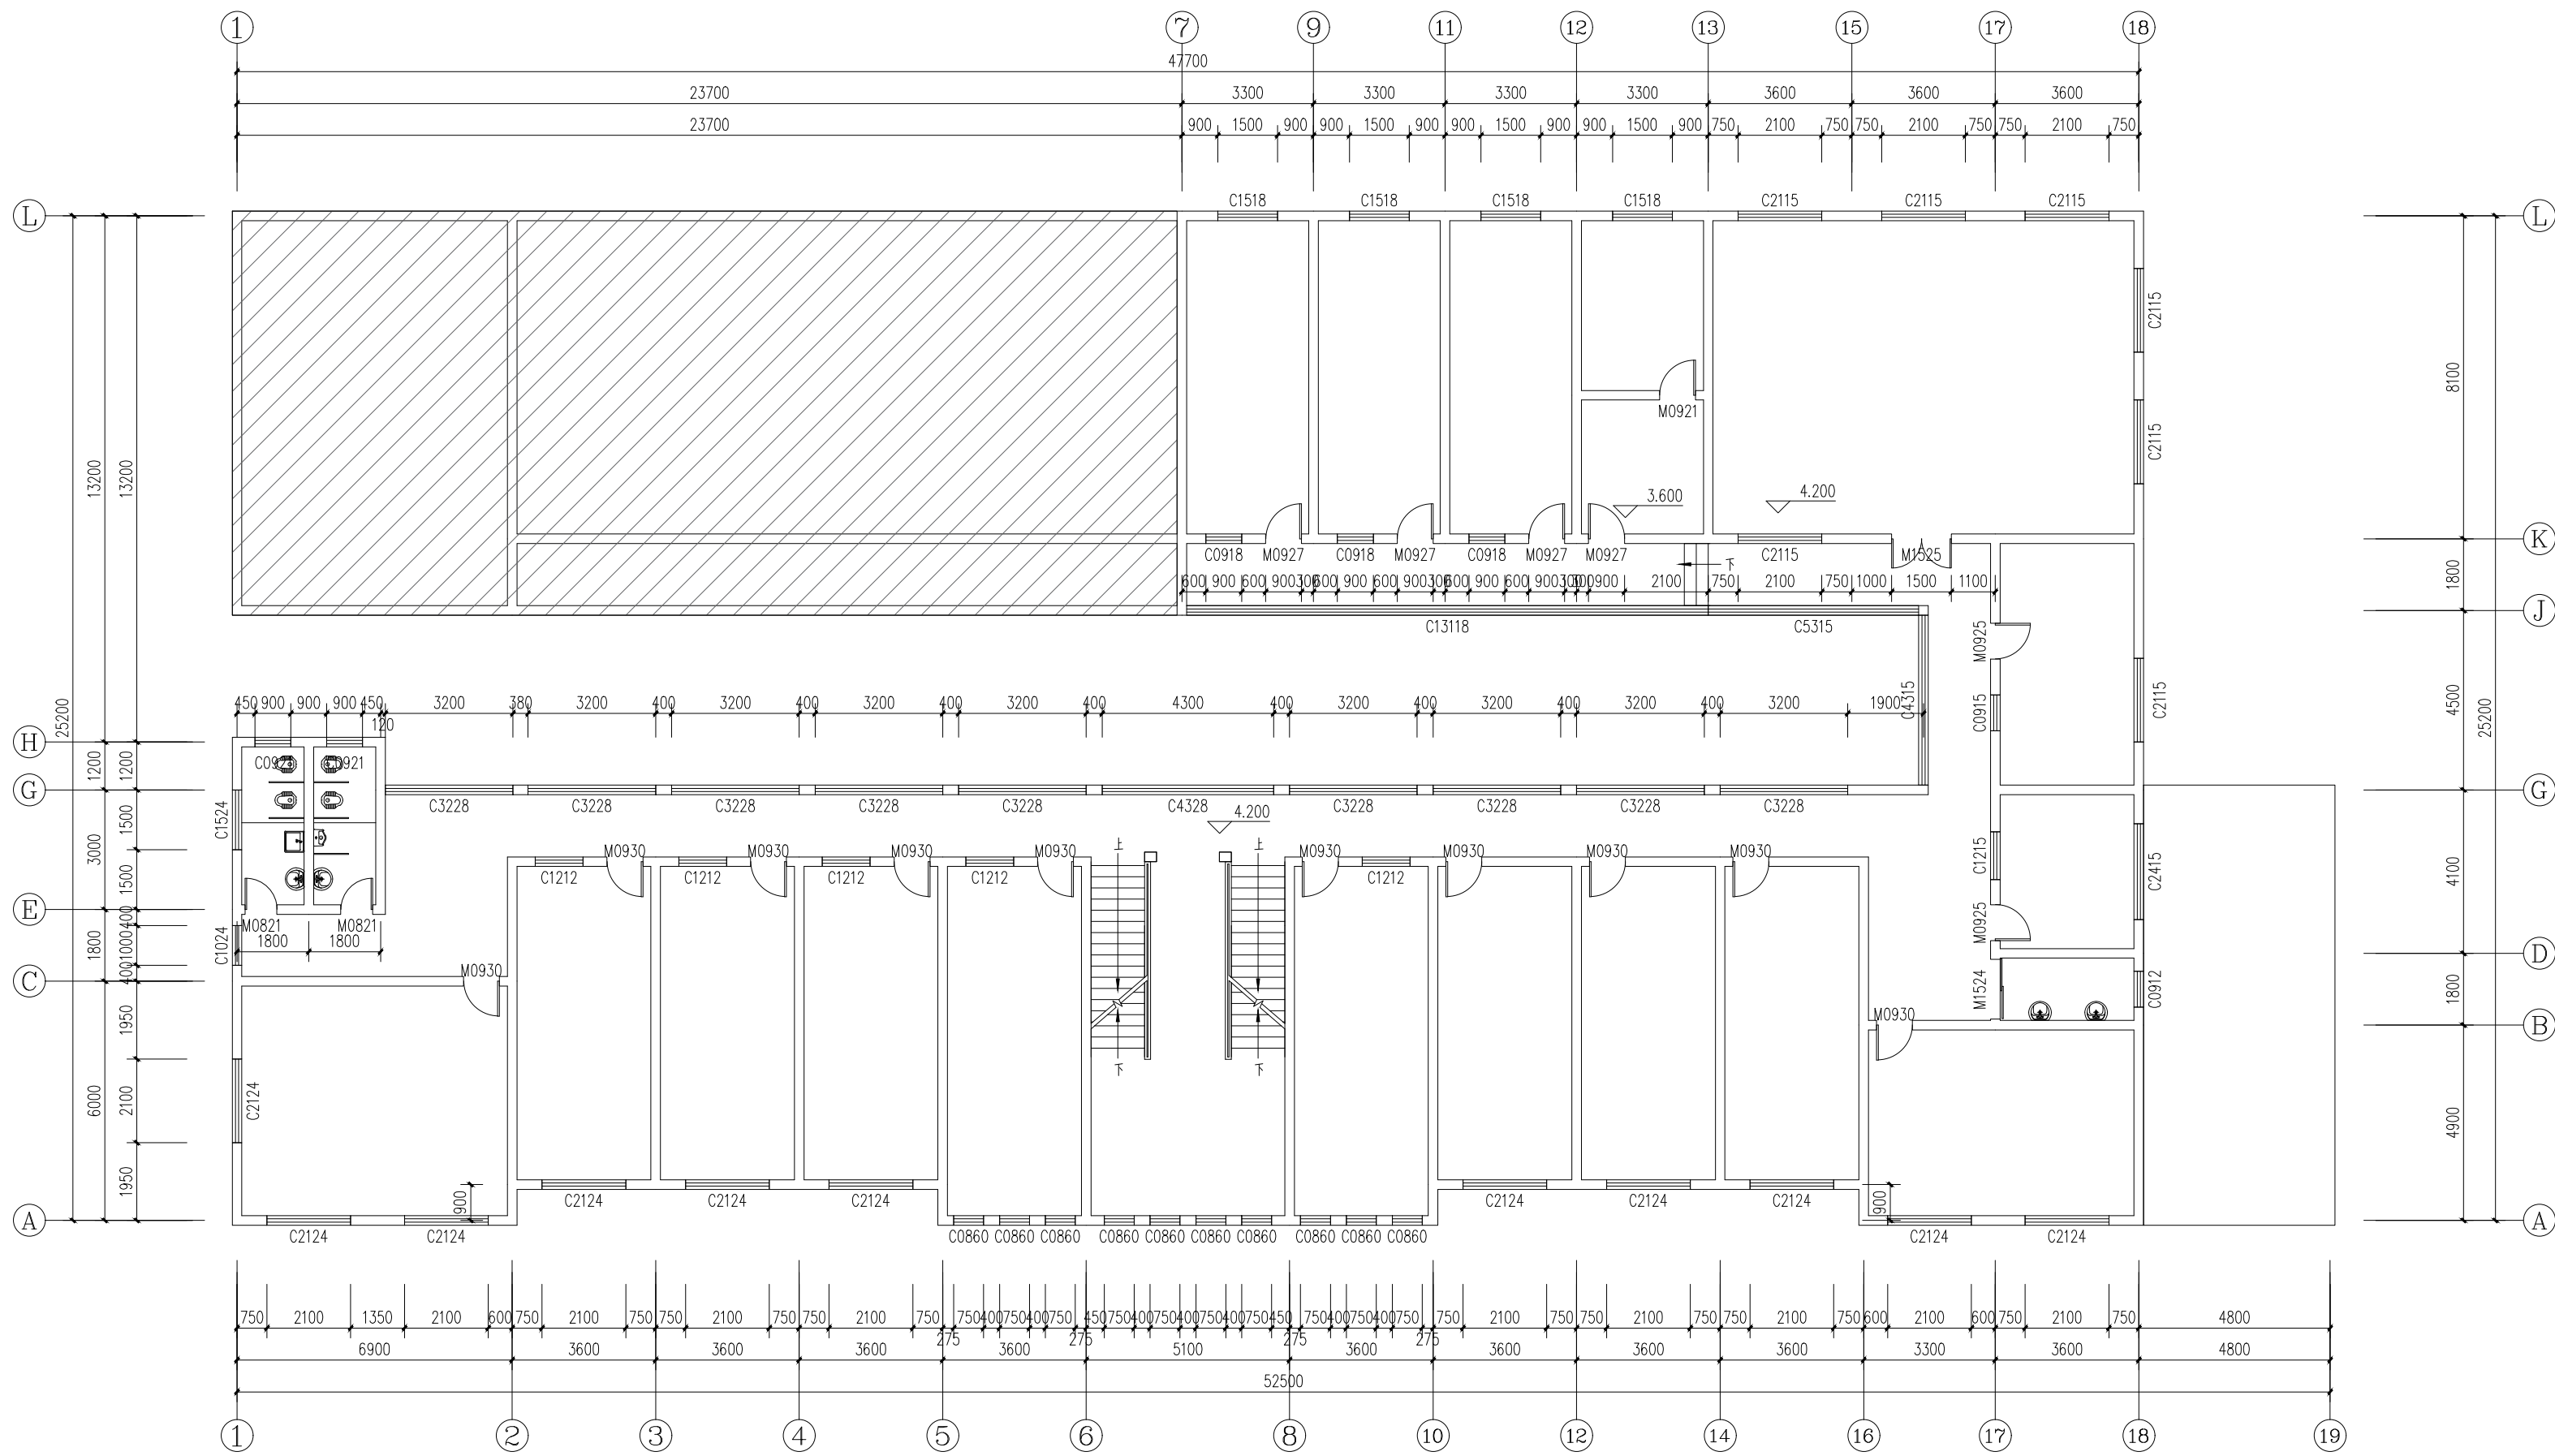


二层平面图 1:100


平面分区 Zone Plan			
其他说明 Other Instructions			
滁州市城乡建设 规划设计院有限公司 Chuzhou Urban & Rural Planning Design Institute Co., Ltd. 安徽省滁州市清流路329号 邮编: 239001 329 Qingliu Road, Chouzhou, Anhui, China Tel.: 0550-3073922 Fax: 0550-3064288 城乡规划编制 证书编号: 21340090 工程设计 证书编号: A234007063 人防工程设计 证书编号: 201410			
审 定 Approved By			
审 核 Examined By			
项目负责人 Captain			
专业负责人 Chief Engi.			
校 对 Checked By			
设 计 Designed By			
会 签 Approved By			
建 筑 Architecture			
结 构 Structure			
给排水 Ws&D			
电 气 Electricity			
暖 通 Hvac			
出图签章 Qualification			
本图纸著作权及其他相关权益属本公司所有。 未加盖本公司出图专用章, 图纸无效。			
执业签章 Registry			
建设单位 Client			
工程名称 Project	天长东路183号现状测绘图		
子项名称 Sub-item			
图 名 Title	二层平面图		
工程编号			
版 次	A	日 期	2026. 6
图 幅	A1	图 号	建筑 2/5



1-19立面图 1:100

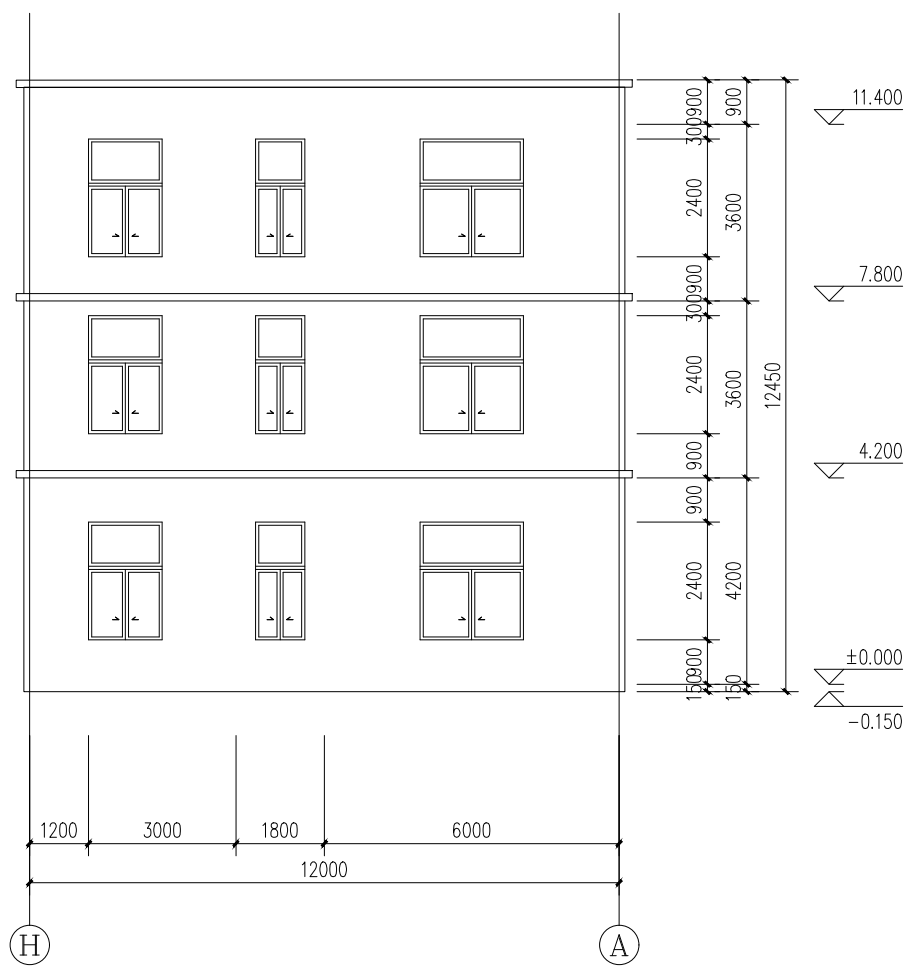

H-A立面图 1:100

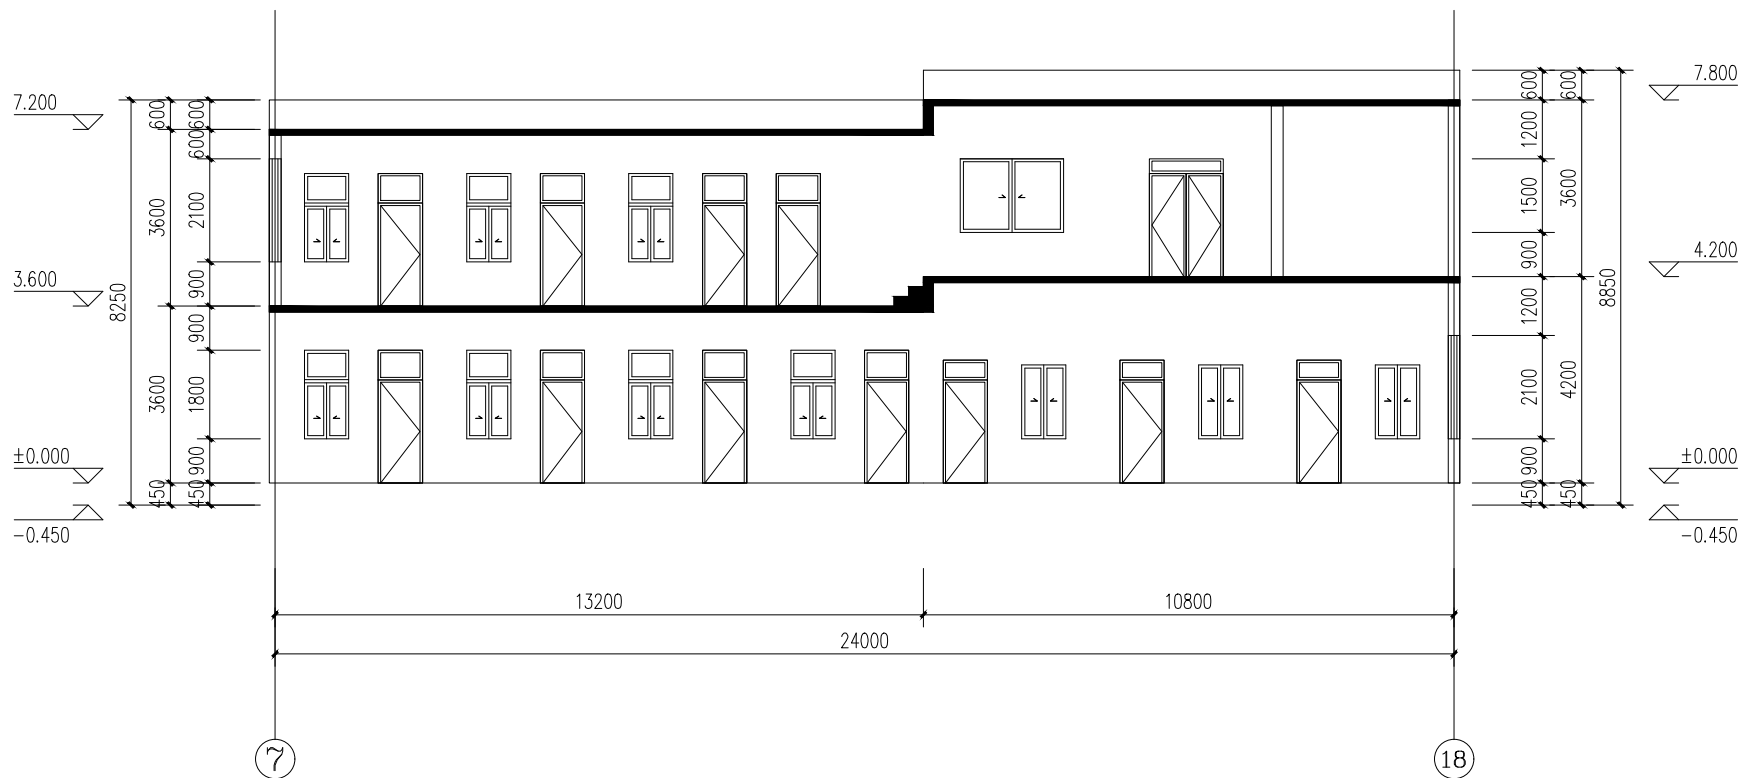

2-2剖面图 1:100

平面分区 Zone Plan			
其他说明 Other Instructions			
滁州市城乡建设 规划设计院有限公司 Chuzhou Urban & Rural Planning Design Institute Co.,Ltd. 安徽省滁州市清流路329号 邮编: 239001 329 Qingliu Road, Chouzhou, Anhui, China Tel.:0550-3073922 Fax:0550-3064288 城乡规划编制 证书编号: 21340090 工程设计 证书编号: A234007063 人防工程设计 证书编号: 201410			
审 定 Approved By			
审 核 Examined By			
项目负责人 Captain			
专业负责人 Chief Engi.			
校 对 Checked By			
设 计 Designed By			
会 签 Approved By			
建 筑 Architecture			
结 构 Structure			
给排水 Ws&D			
电 气 Electricity			
暖 通 Hvac			
出图签章 Qualification			
本图纸著作权及其他相关权益属本公司所有。 未加盖本公司出图专用章, 图纸无效。			
执业签章 Registry			
建设单位 Client			
工程名称 Project 天长东路183号现状测绘图			
子项名称 Sub-item			
图 名 Title 立面图			
工程编号			
版 次	A	日 期	2026. 6
图 幅	A1	图 号	建施 4/5



1-1剖面图 1:100

平面分区 Zone Plan			
其他说明 Other Instructions			
滁州市城乡建设 规划设计院有限公司			
Chuzhou Urban & Rural Planning Design Institute Co.,Ltd.			
安徽省滁州市清流路329号 邮编: 239001 329 Qingliu Road, Chouzhou, Anhui, China Tel.:0550-3073922 Fax:0550-3064288			
城乡规划编制 证书编号: 21340090 工程设计 证书编号: A234007063 人防工程设计 证书编号: 201410			
审 定 Approved By			
审 核 Examined By			
项目负责人 Captain			
专业负责人 Chief Engi.			
校 对 Checked By			
设 计 Designed By			
会 签 Approved By			
建 筑 Architecture			
结 构 Structure			
给排水 Ws&D			
电 气 Electricity			
暖 通 Hvac			
出图签章 Qualification			
本图纸著作权及其他相关权益属本公司所有。 未加盖本公司出图专用章, 图纸无效。			
执业签章 Registry			
建设单位 Client			
工程名称 Project 天长东路183号现状测绘图			
子项名称 Sub-item			
图 名 Title 剖面图			
工程编号			
版 次	A	日 期	2026. 6
图 幅	A1	图 号	建施 5/5